


EXISTING

Scale: 1:100

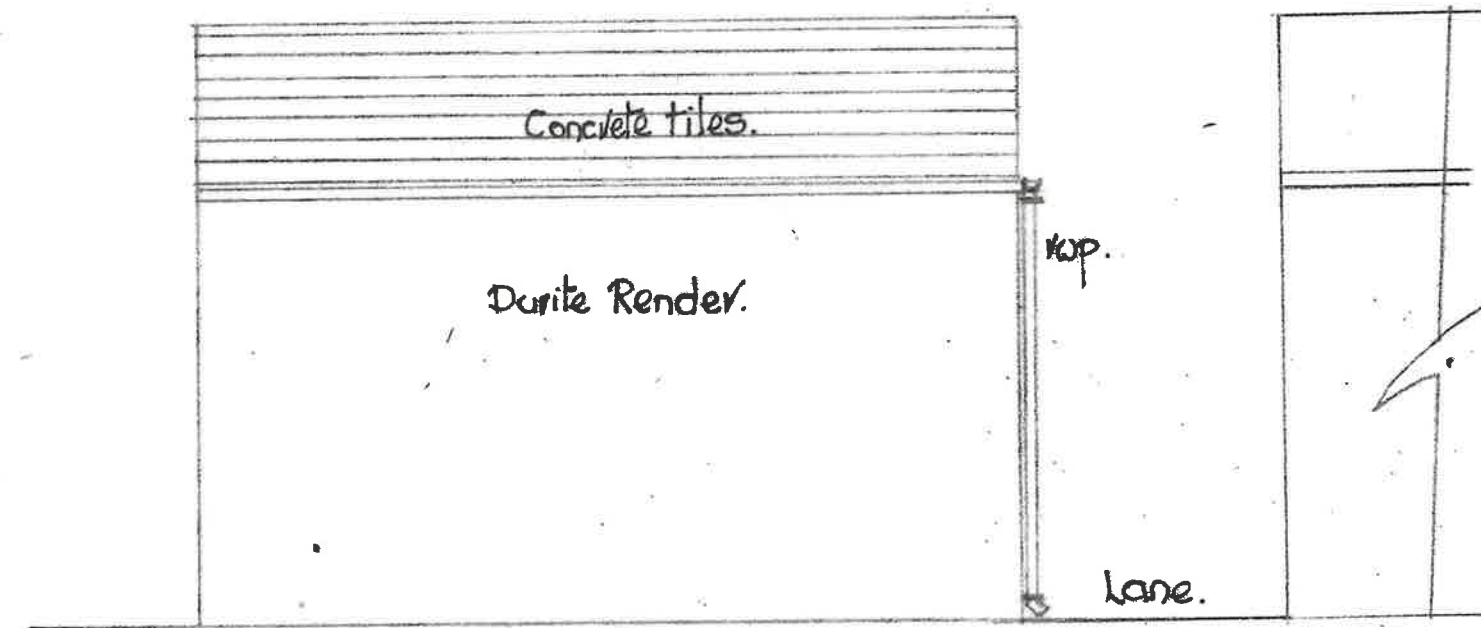

Rear Elevation



Block Plan
Scale: 1:500



Key Plan
Scale: 1:1250