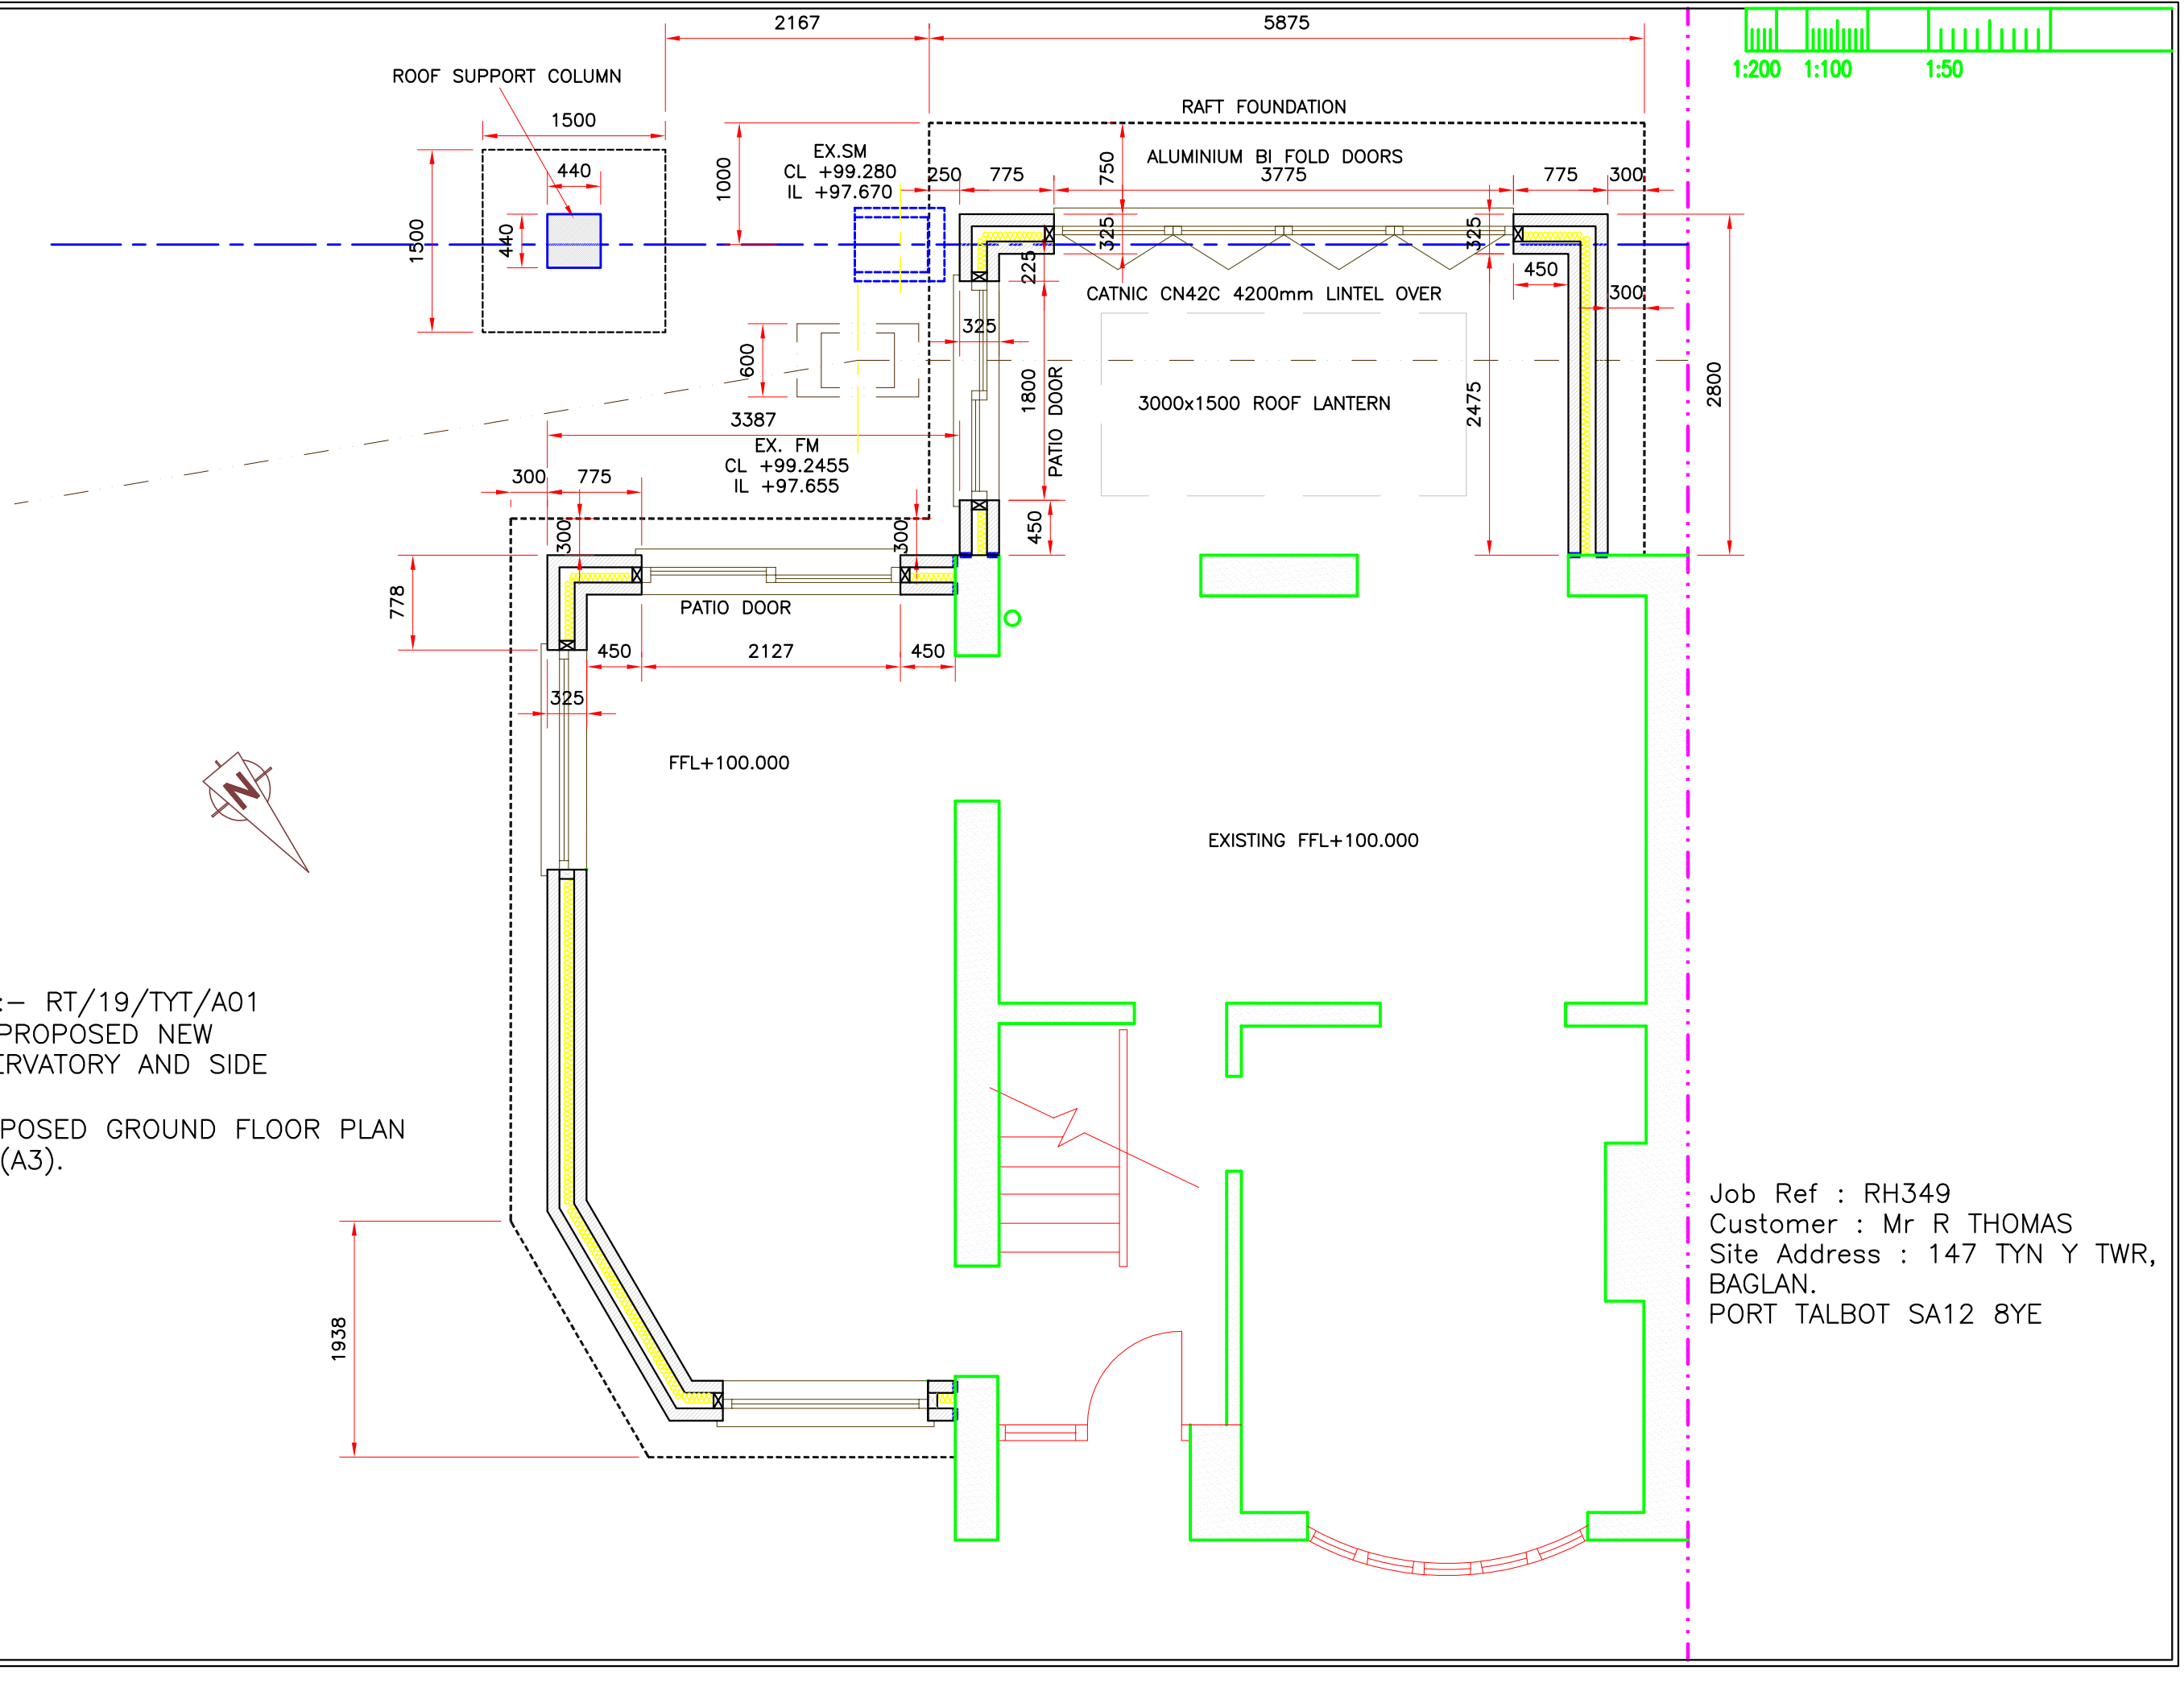

2167
5875
1:200
1:100
1:50
ROOF SUPPORT COLUMN
1500
440
1500
440
1000
EX.SM
CL +99.280
IL +97.670
250
775
750
RAFT FOUNDATION
ALUMINIUM BI FOLD DOORS
3775
775
300
325
325
225
CATNIC CN42C 4200mm LINTEL OVER
450
300
325
600
1800
PATIO DOOR
3000x1500 ROOF LANTERN
2475
2800
3387
EX. FM
CL +99.2455
IL +97.655
300
775
300
300
450
778
PATIO DOOR
450
2127
450
325
FFL+100.000
EXISTING FFL+100.000
1938
N
DRAWING No:– RT/19/TYT/A01
PROJECT:– PROPOSED NEW REAR CONSERVATORY AND SIDE EXTENSION
TITLE:– PROPOSED GROUND FLOOR PLAN
Scale 1:50 (A3).
Job Ref : RH349
Customer : Mr R THOMAS
Site Address : 147 TYN Y TWR, BAGLAN.
PORT TALBOT SA12 8YE