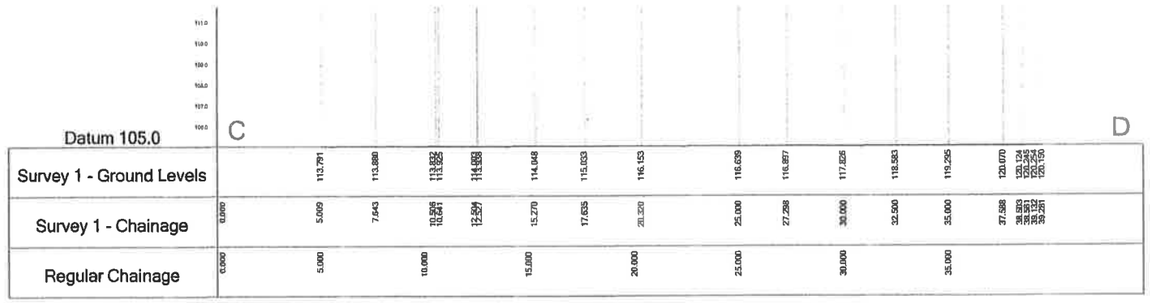

SECTION C - D

SECTION FRONT ELEVATION

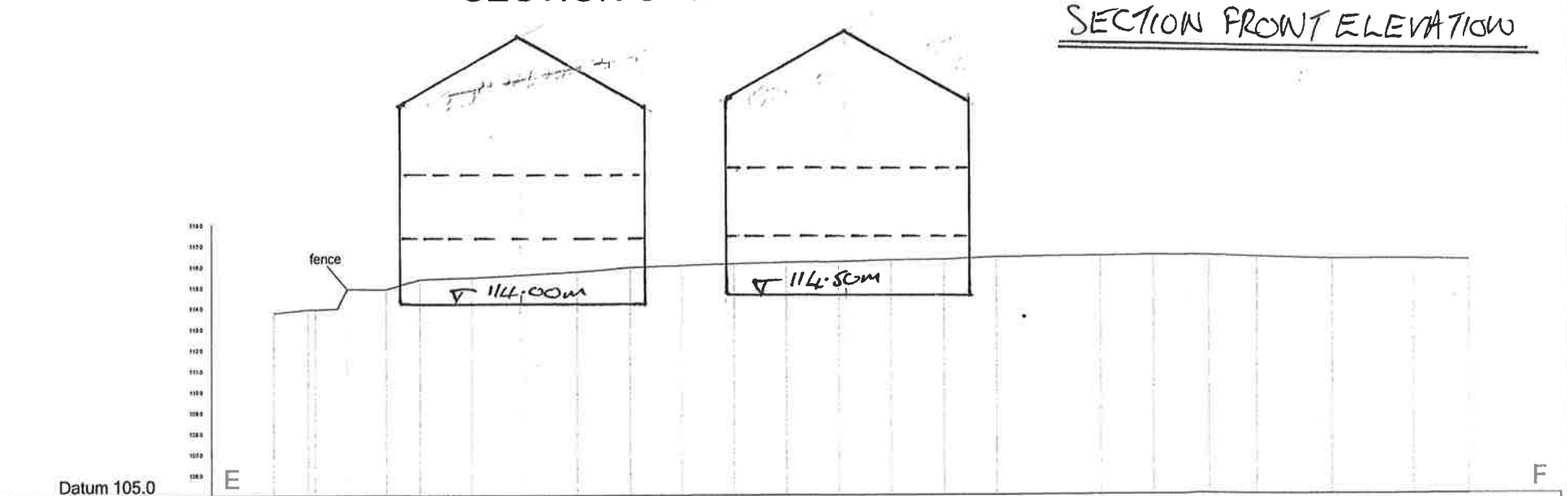

SECTION E - F.

Scale : 1:250