bus shelter

tarmac.

proposed new road edge

existing edge of road

access road

access road

tarmac

tarmac

tarmac.

stone wall

gully

sv

sv

pipe


cvr

X

X

47.926 47.336 46.833 46.499 46.855 48.214 47.308 44.176 47.824 48.326 49.287 49.383 49.371 49.147 49.272 48.246 48.078 44.573 45.074 45.498 44.750 46.094 44.452 49.109 49.233 46.766 45.603 44.256 48.995 49.090 47.883 47.252 49.157 48.247 46.220 49.046 47.807 48.661 48.085 43.988 43.864 48.800 45.050 44.741 45.710 47.228 44.110 48.528 48.218 47.944 45.832 44.370 9.064 48.743 46.746 46.348 43.604 43.994 48.593 46.943 43.988 47.822 43.341 48.526 47.736 48.673 48.911

access road width to be increased
to min of 4.5m
existing bank to be reduced and
battered back to suit

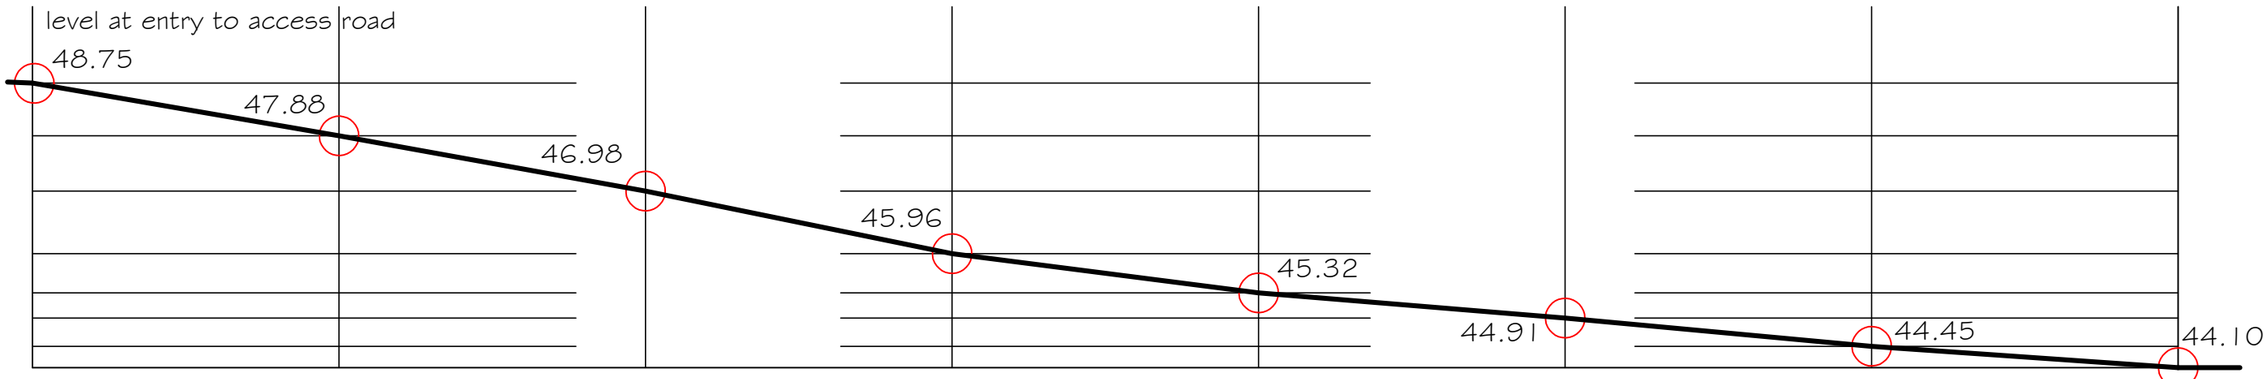


section X-X thro access road to site

PETER JONES
TALBOT DESIGN SERVICES
mobile: 07817538014
email: jonespeter177@gmail.com

project title
Cherry Grove
Brecon Road
Pontardawe

drawing title
access road
CROSS SECTION

date
Aug 2019

scale
1:100

drawing No
CRD - 02 Rev A