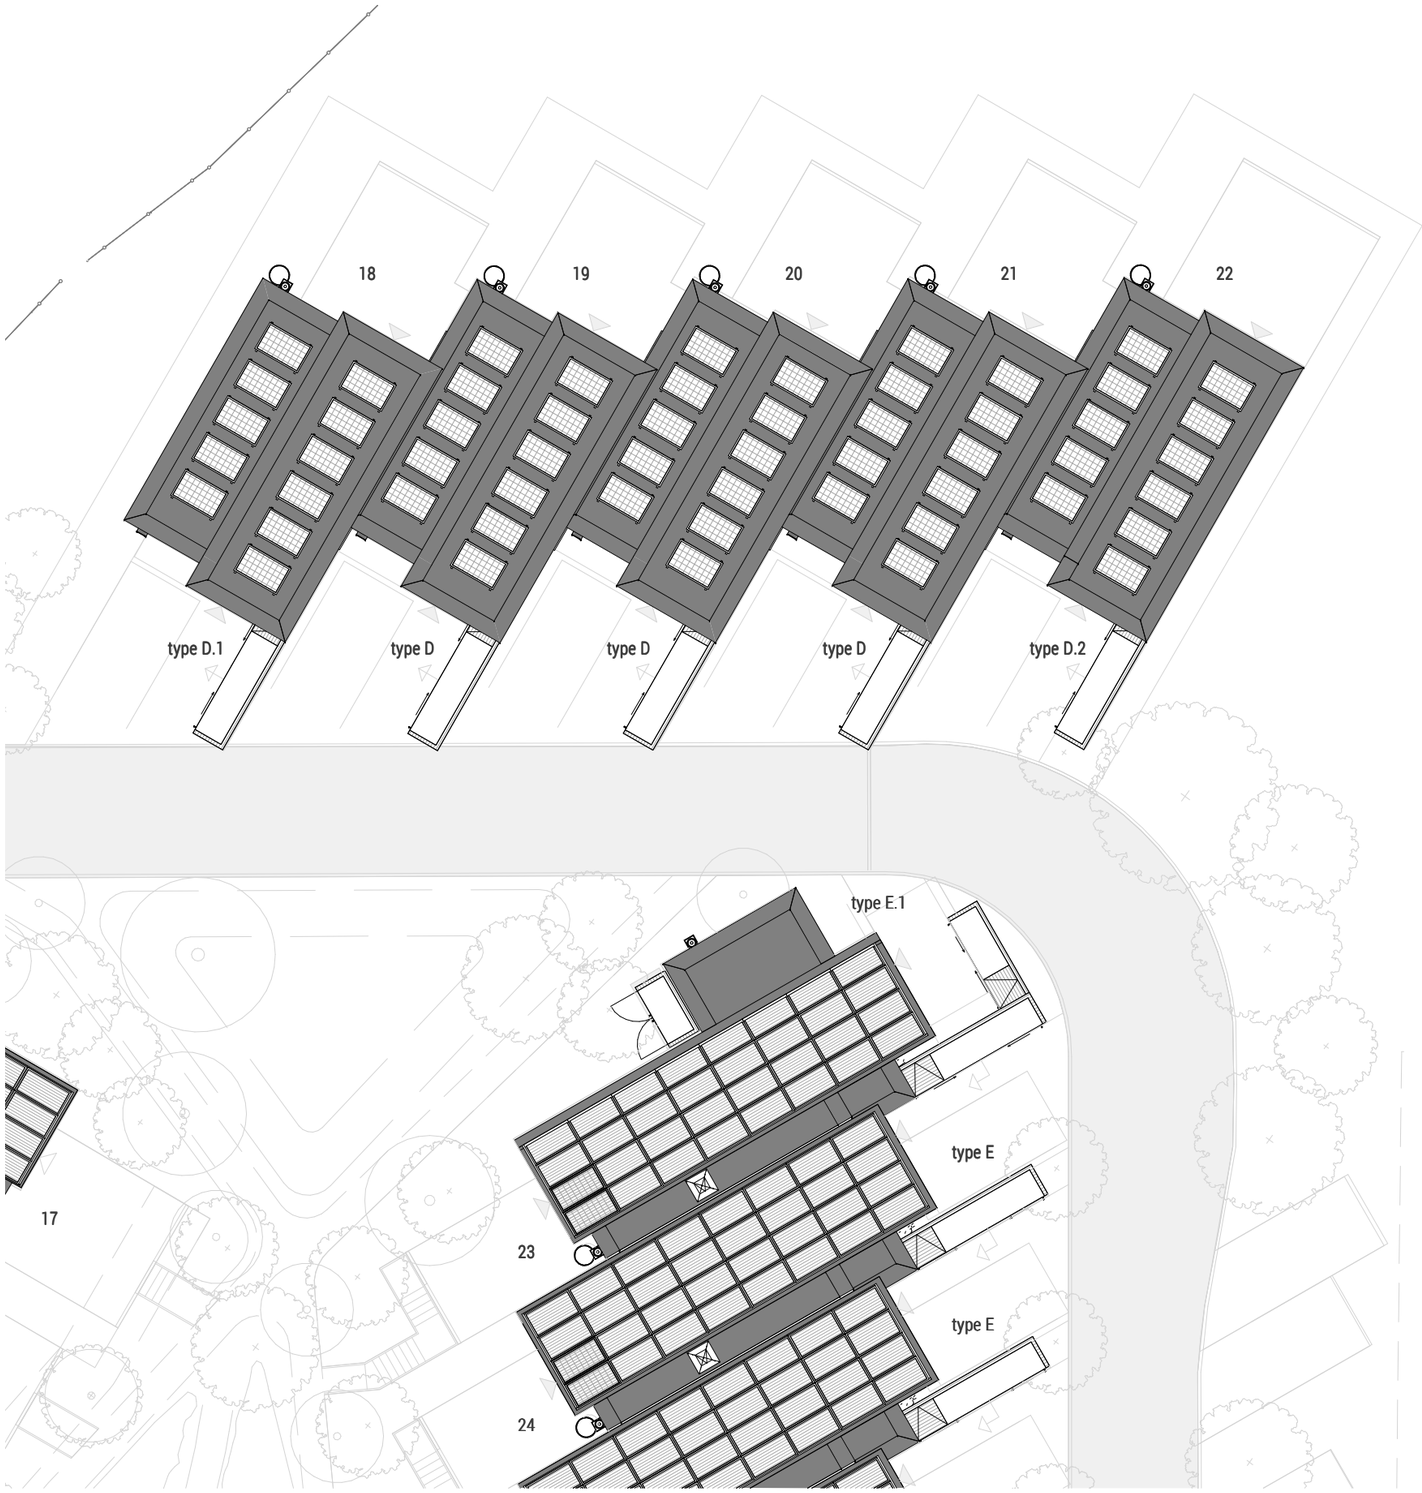

3 ROOF LEVEL CONTEXT PLANS - TYPES D / D1 / D2 / E / E1

A 18.10.19 Post PAC amednments

Revision Schedule

DRAWING STATUS - Project Status

1912 / S172 A

serohomes - PARC HADAU

ROOF LVL CONTEXT PLAN - TYPE D / D1 / D2 / E / E1

1 : 200@A3 sept 19

LOYN+CO ARCHITECTS

02920 711432 | architecture@loyn.co.uk
88 Glebe Street Penarth CF64 1EF | loyn.co.uk
Copyright LOYN+CO architects | do not scale

mm 50 100 150 200 250