

A 18.10.19 Revision 1

Revision Schedule

DRAWING STATUS - Project Status

1912 / SD101 A

PARC HADAU
HOUSE TYPE D1

FLOORPLANS

1 : 50 @ A1

jul 15

LOYN + CO
ARCHITECTS

02020 171432 | architecture@loyn.co.uk
88 Glibbe Street Penarth CF64 1EF | loyn.co.uk
Copyright LOYN+CO architects | do not scale






1 Elevation 01



2 Elevation 02



3 Elevation 03

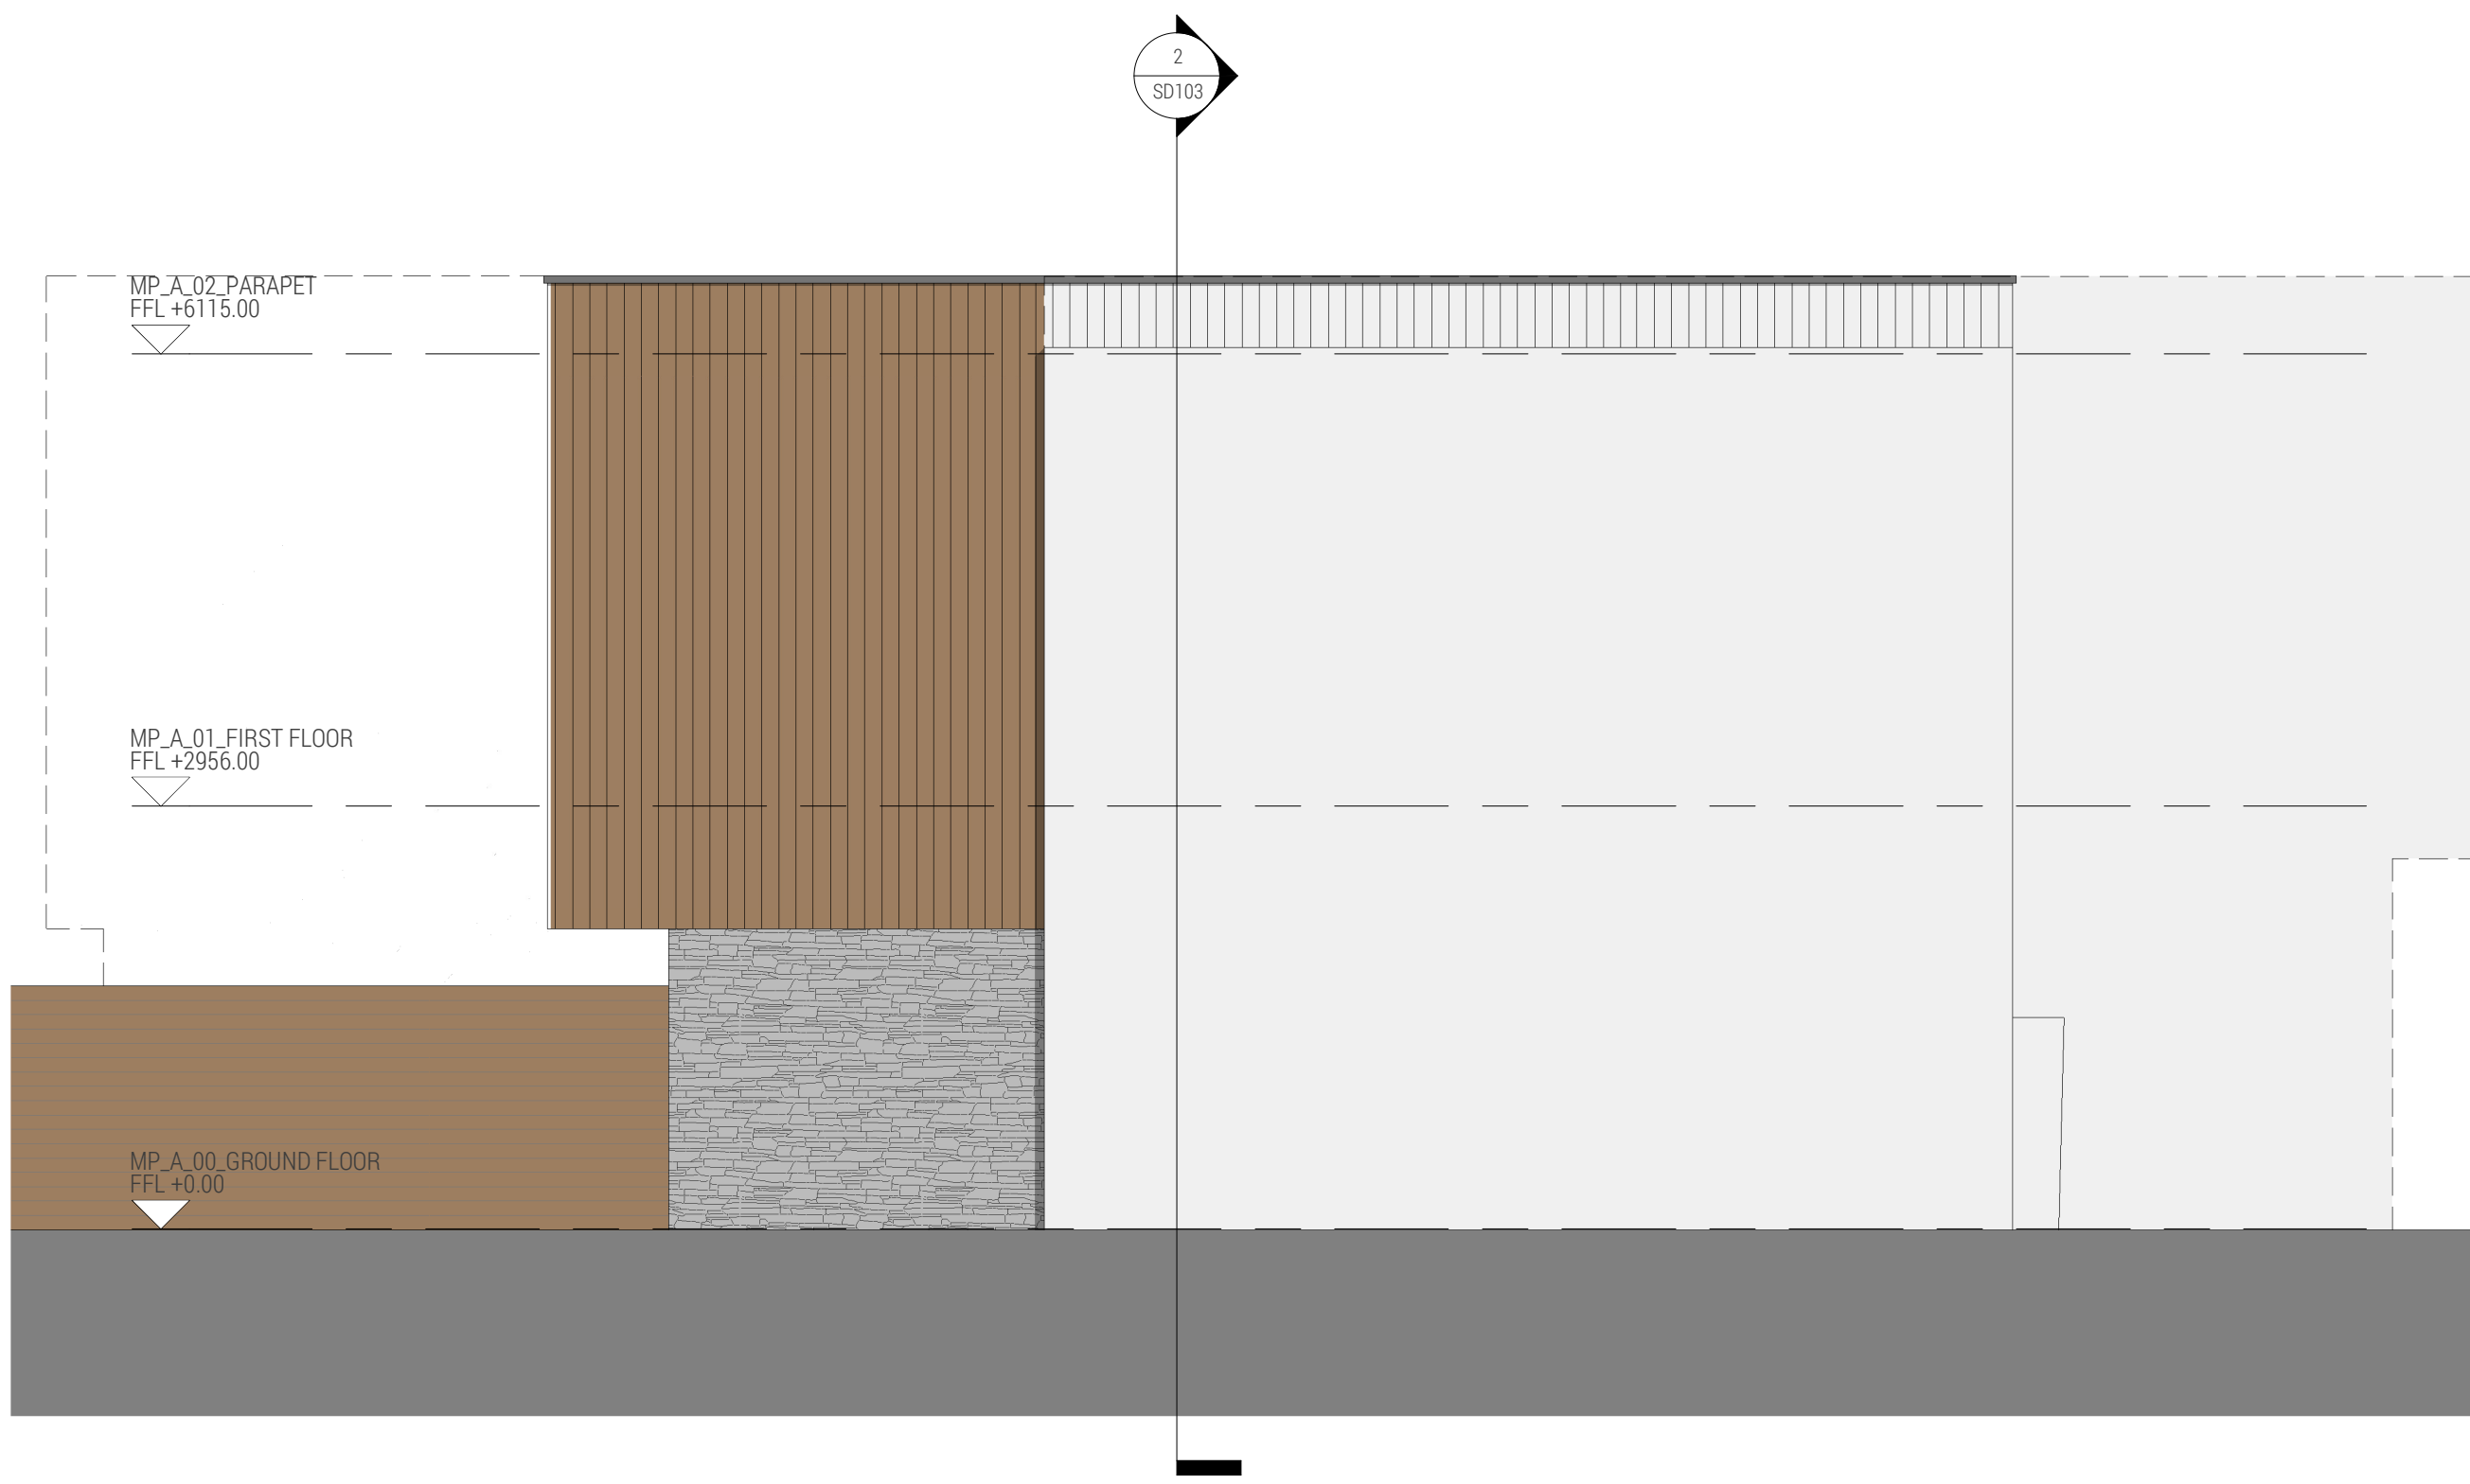

4 Elevation 04

A 18.10.19 Revision 1

Revision Schedule

DRAWING STATUS - Project Status

1912 / SD102 A

PARC HADAU

HOUSE TYPE D1

ELEVATIONS


1:50@A1

jul 19


LOYN+CO
ARCHITECTS

02920 711432 | architecture@loyn.co.uk
88 Gable Street Penarth, CF64 1EP | loyn.co.uk
Copyright LOYN+CO architects | do not scale



0 1 2 24

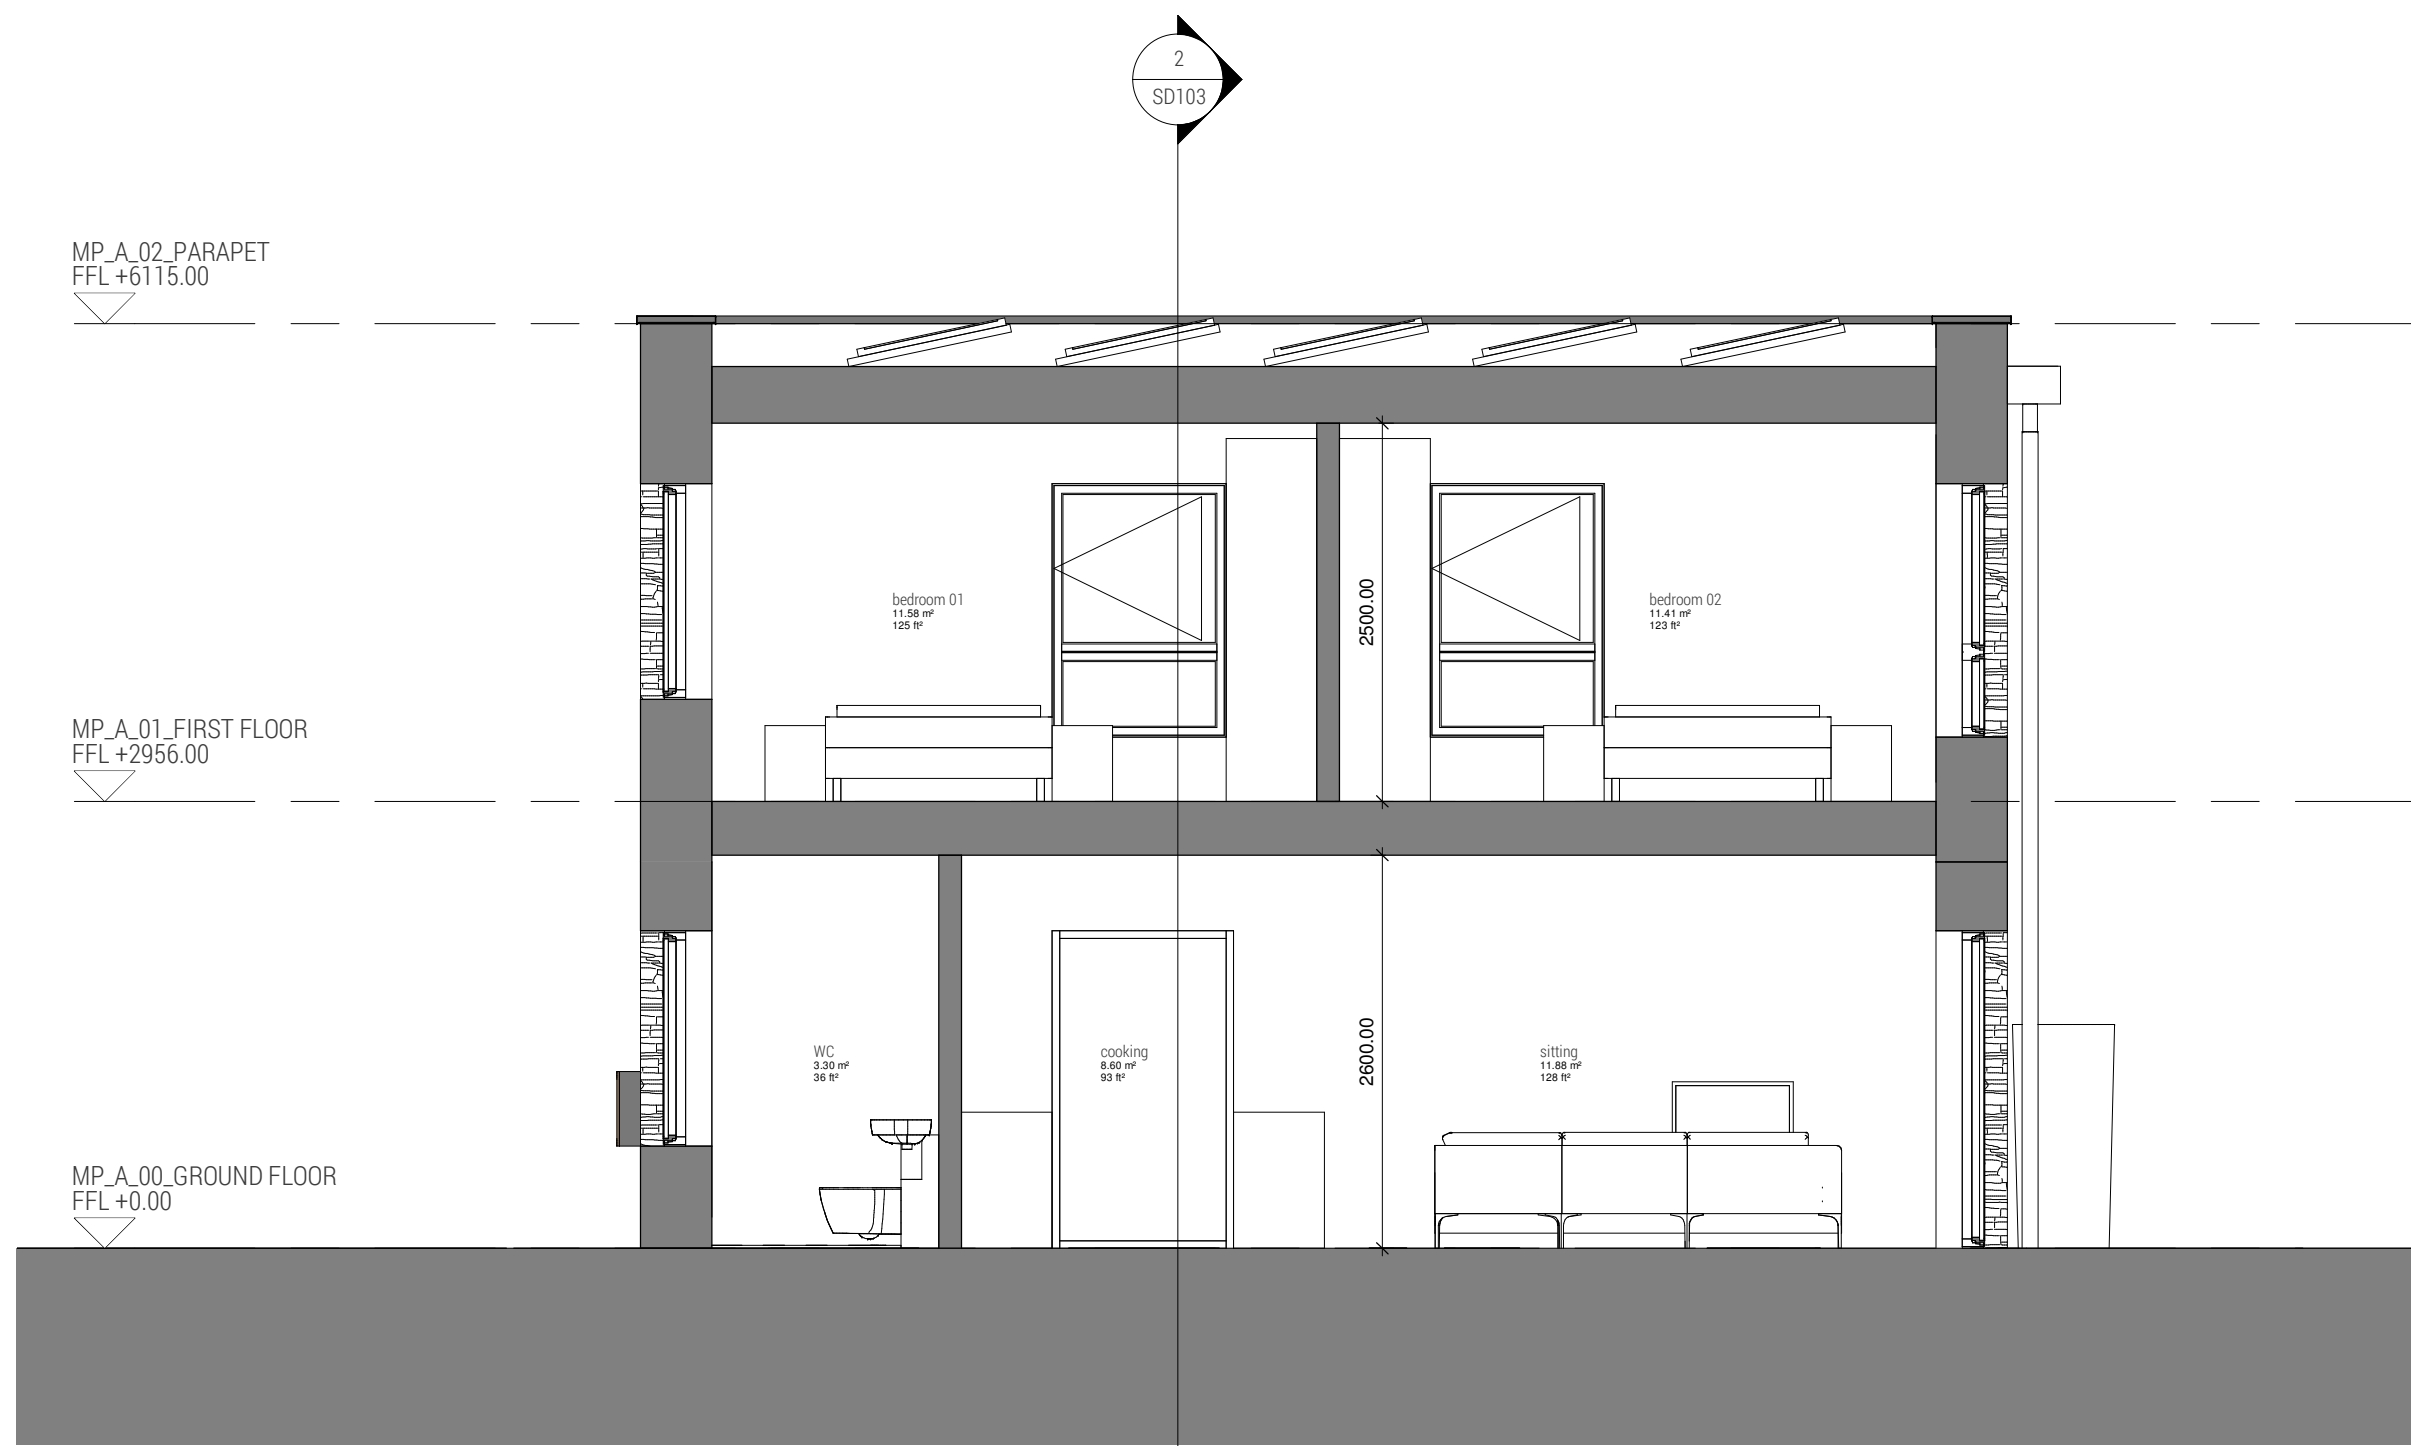

1 | Section 01

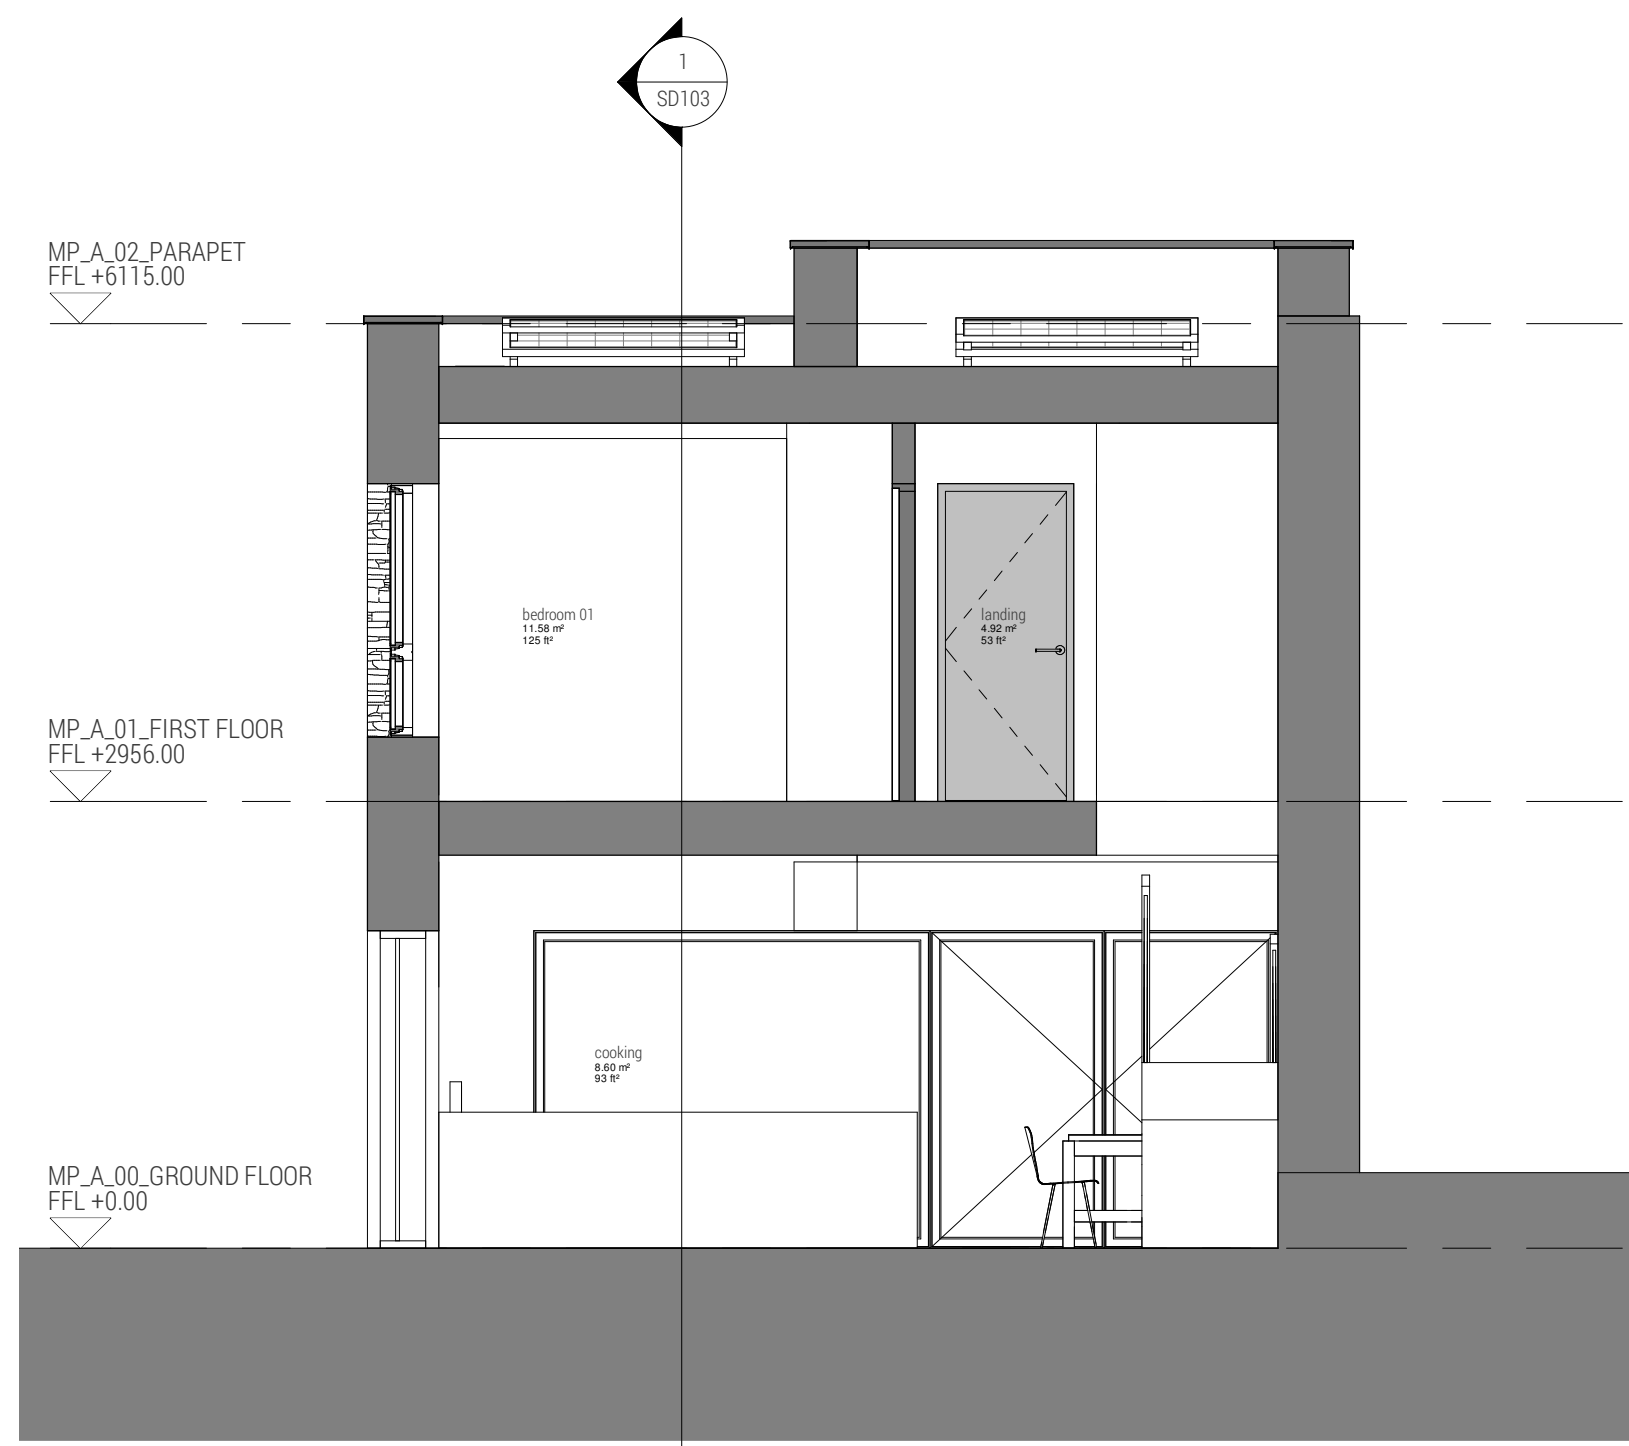

2 | Section 02

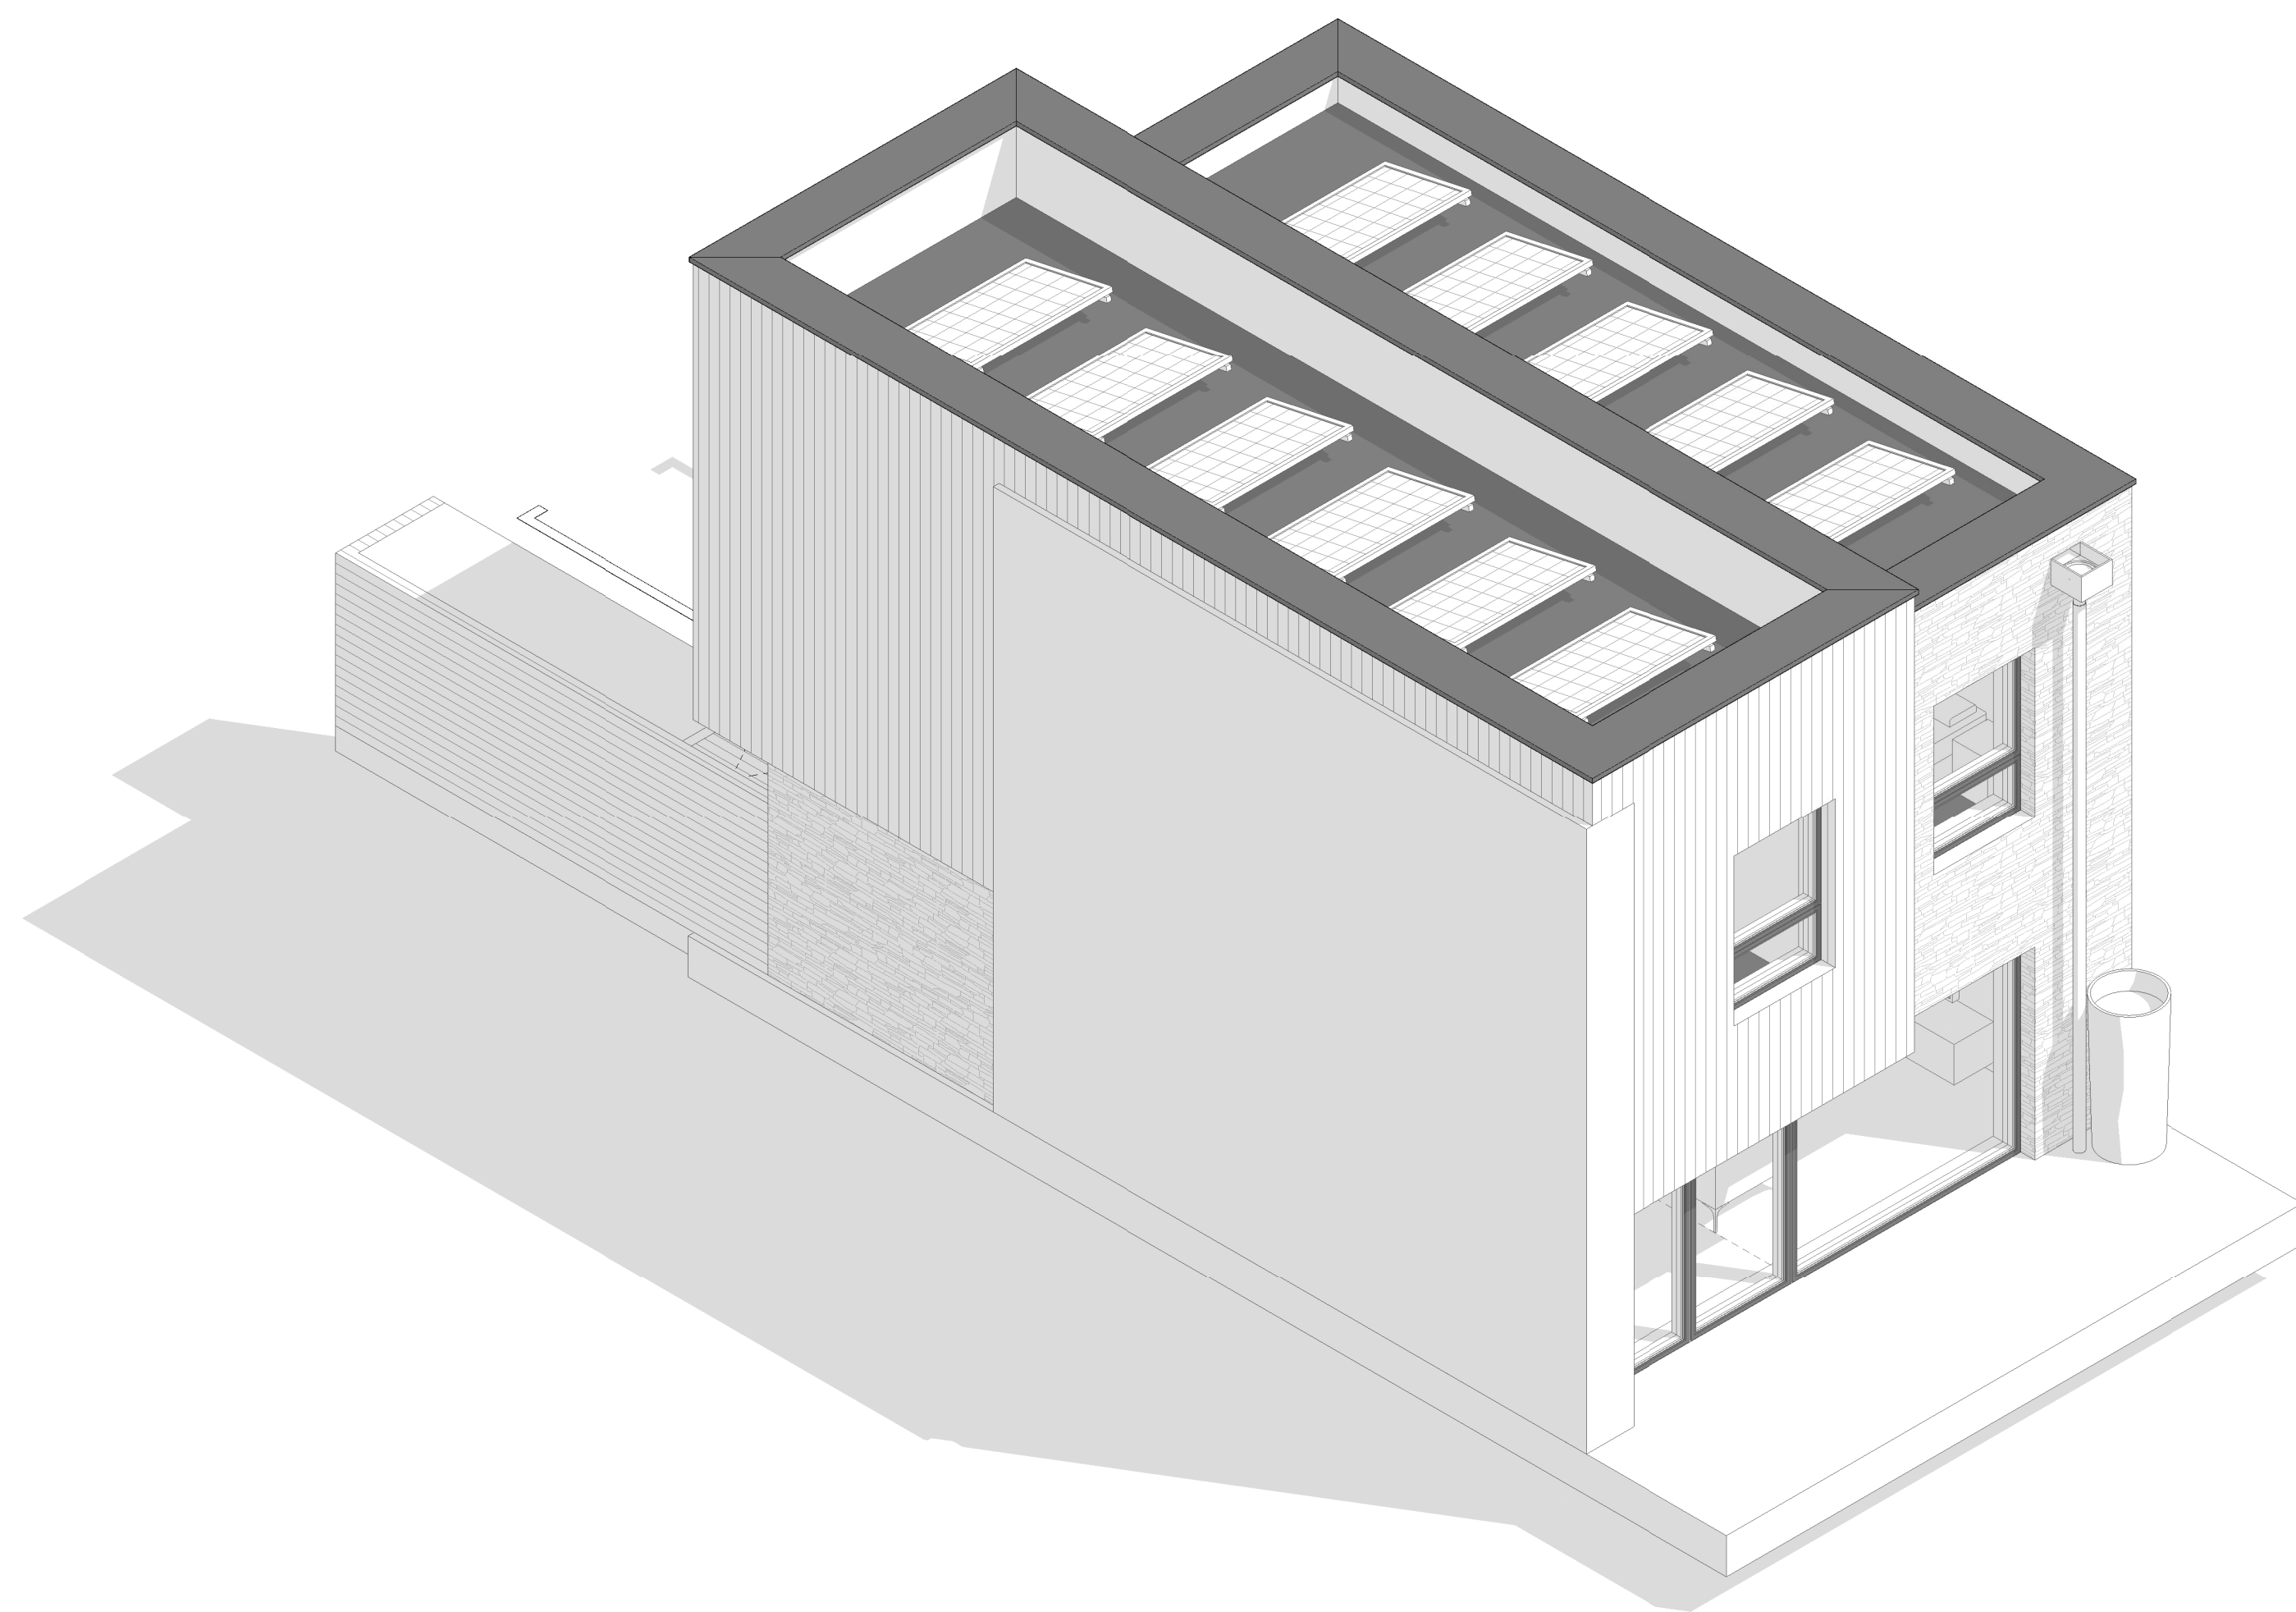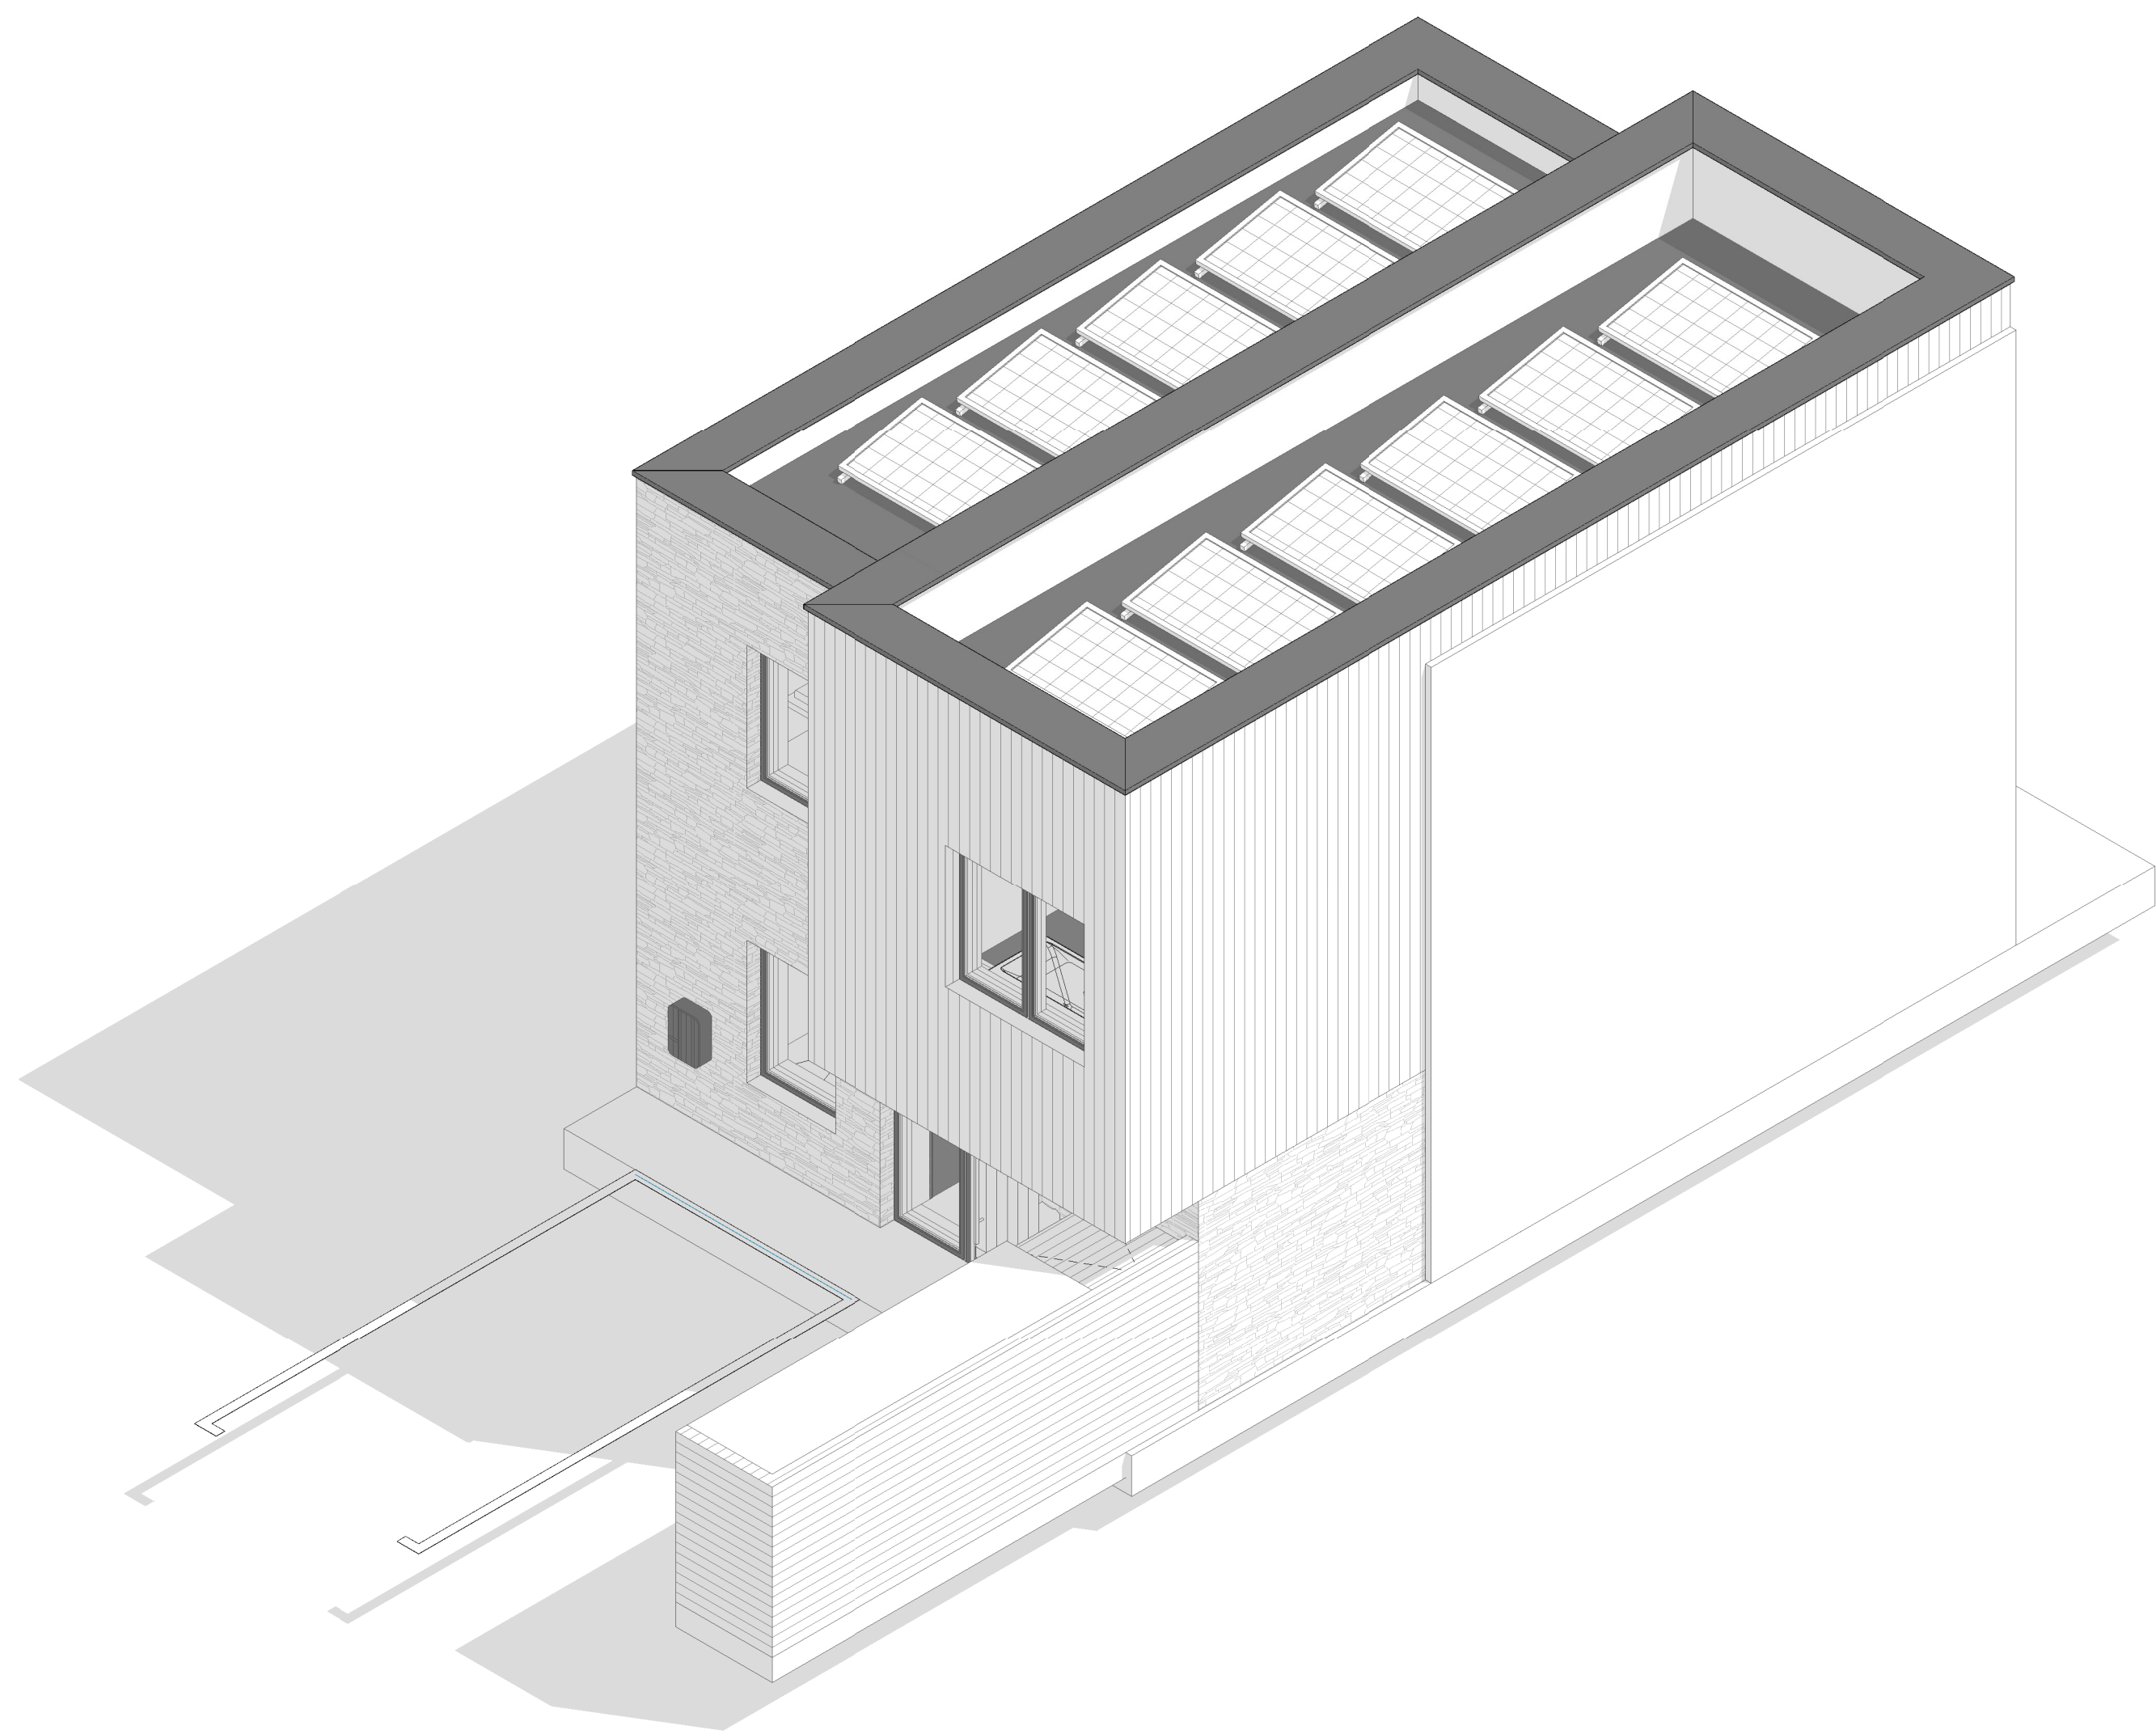

A 18.10.19 Revision 1

Revision Schedule

DRAWING STATUS - Project Status

1912 / SD104 A

PARC HADAU
HOUSE TYPE D1

3D

@A1

sept 19

LOYN+CO
ARCHITECTS

02020 711432 | architecture@loyn.co.uk
88 Gable Street Penarth CF64 1EP | loyn.co.uk
Copyright LOYN+CO architects | do not scale