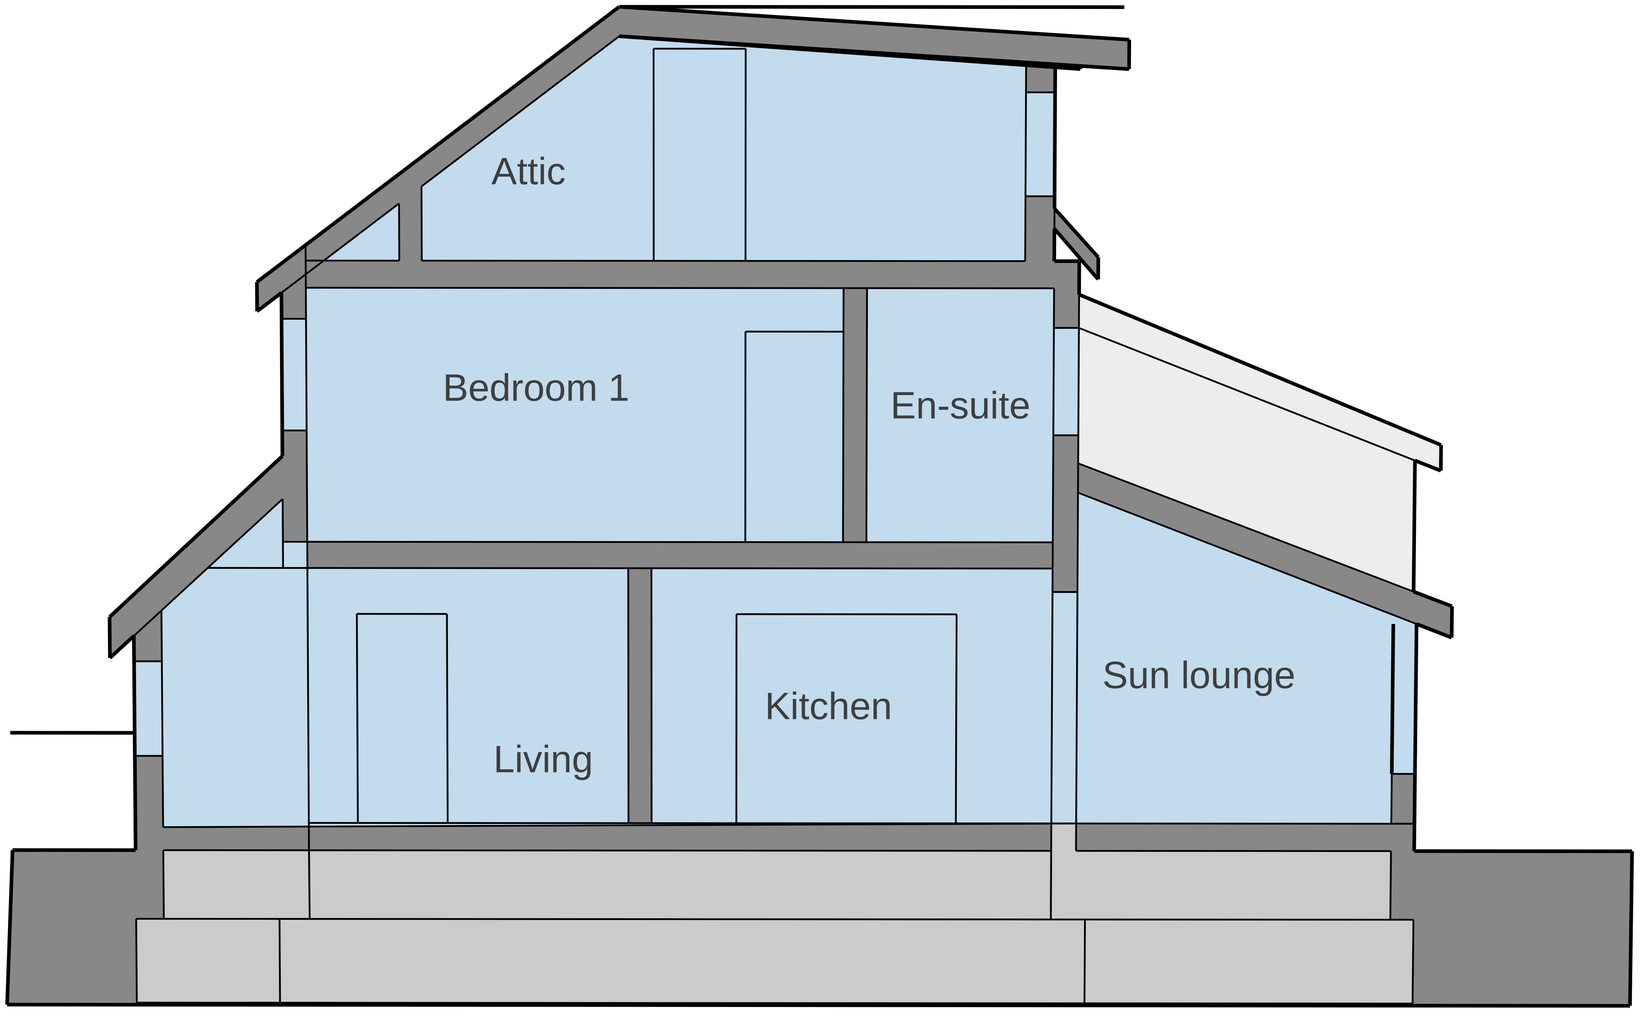

1:100

Section 3

19 Heol Celyn
Cimla
Neath
SA11 3YL