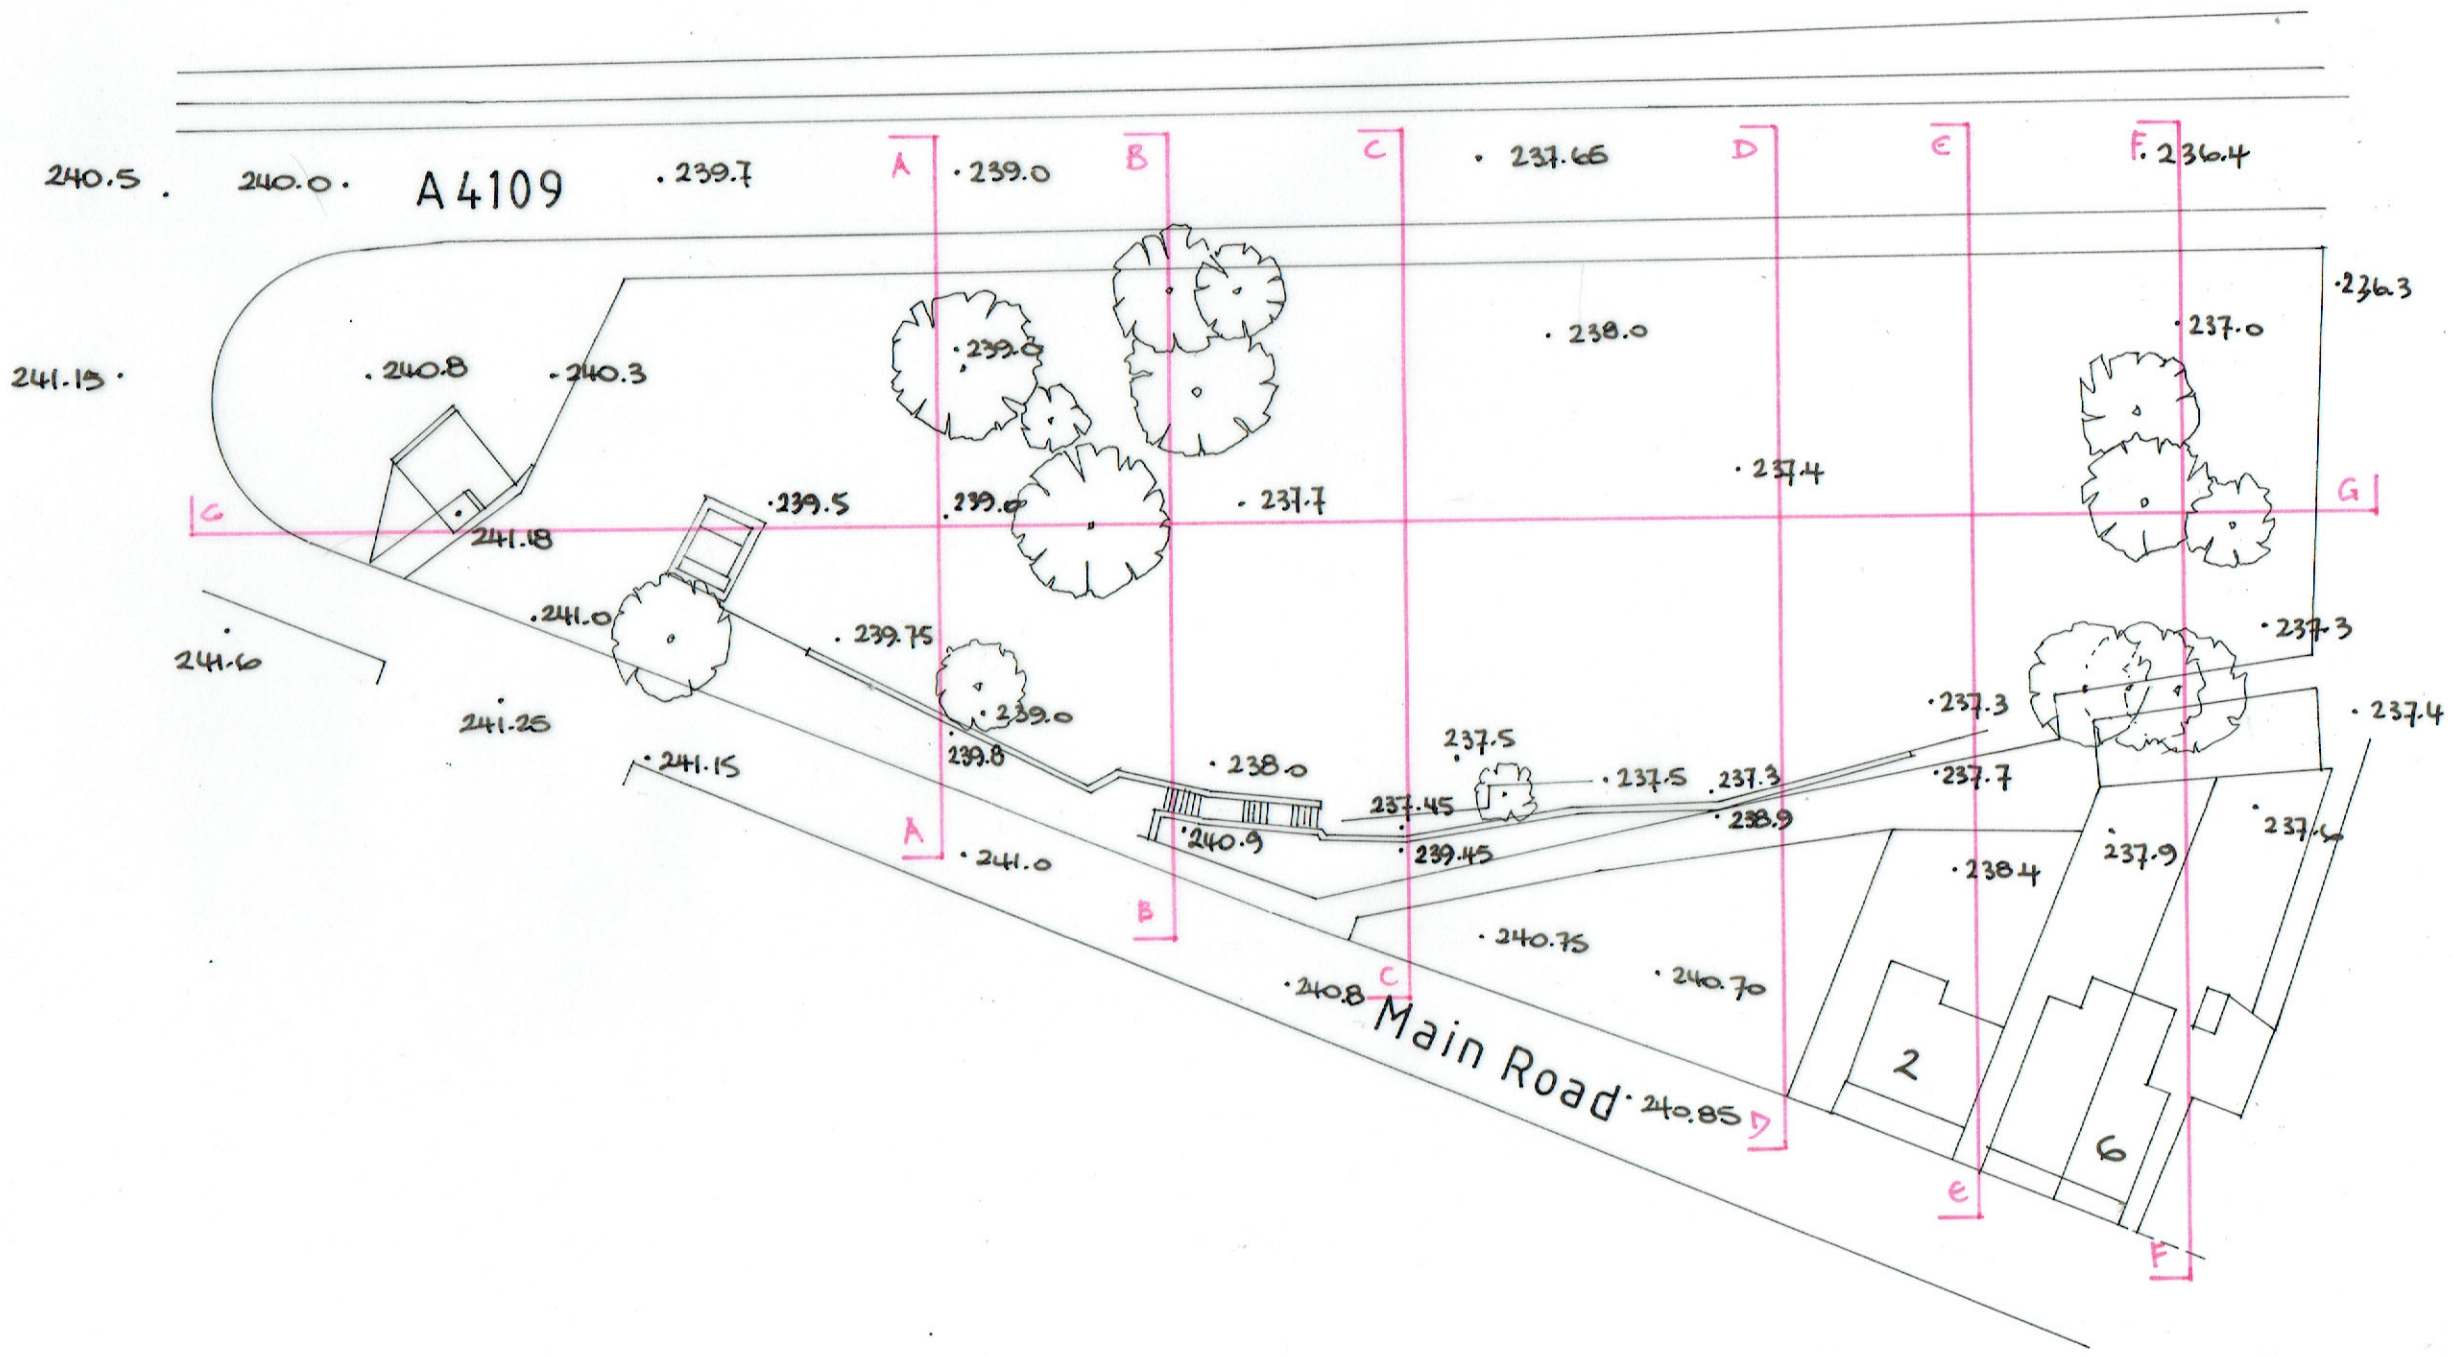

Existing Site Plan (Scale 1/500)

Drg N° TMM/DC/04