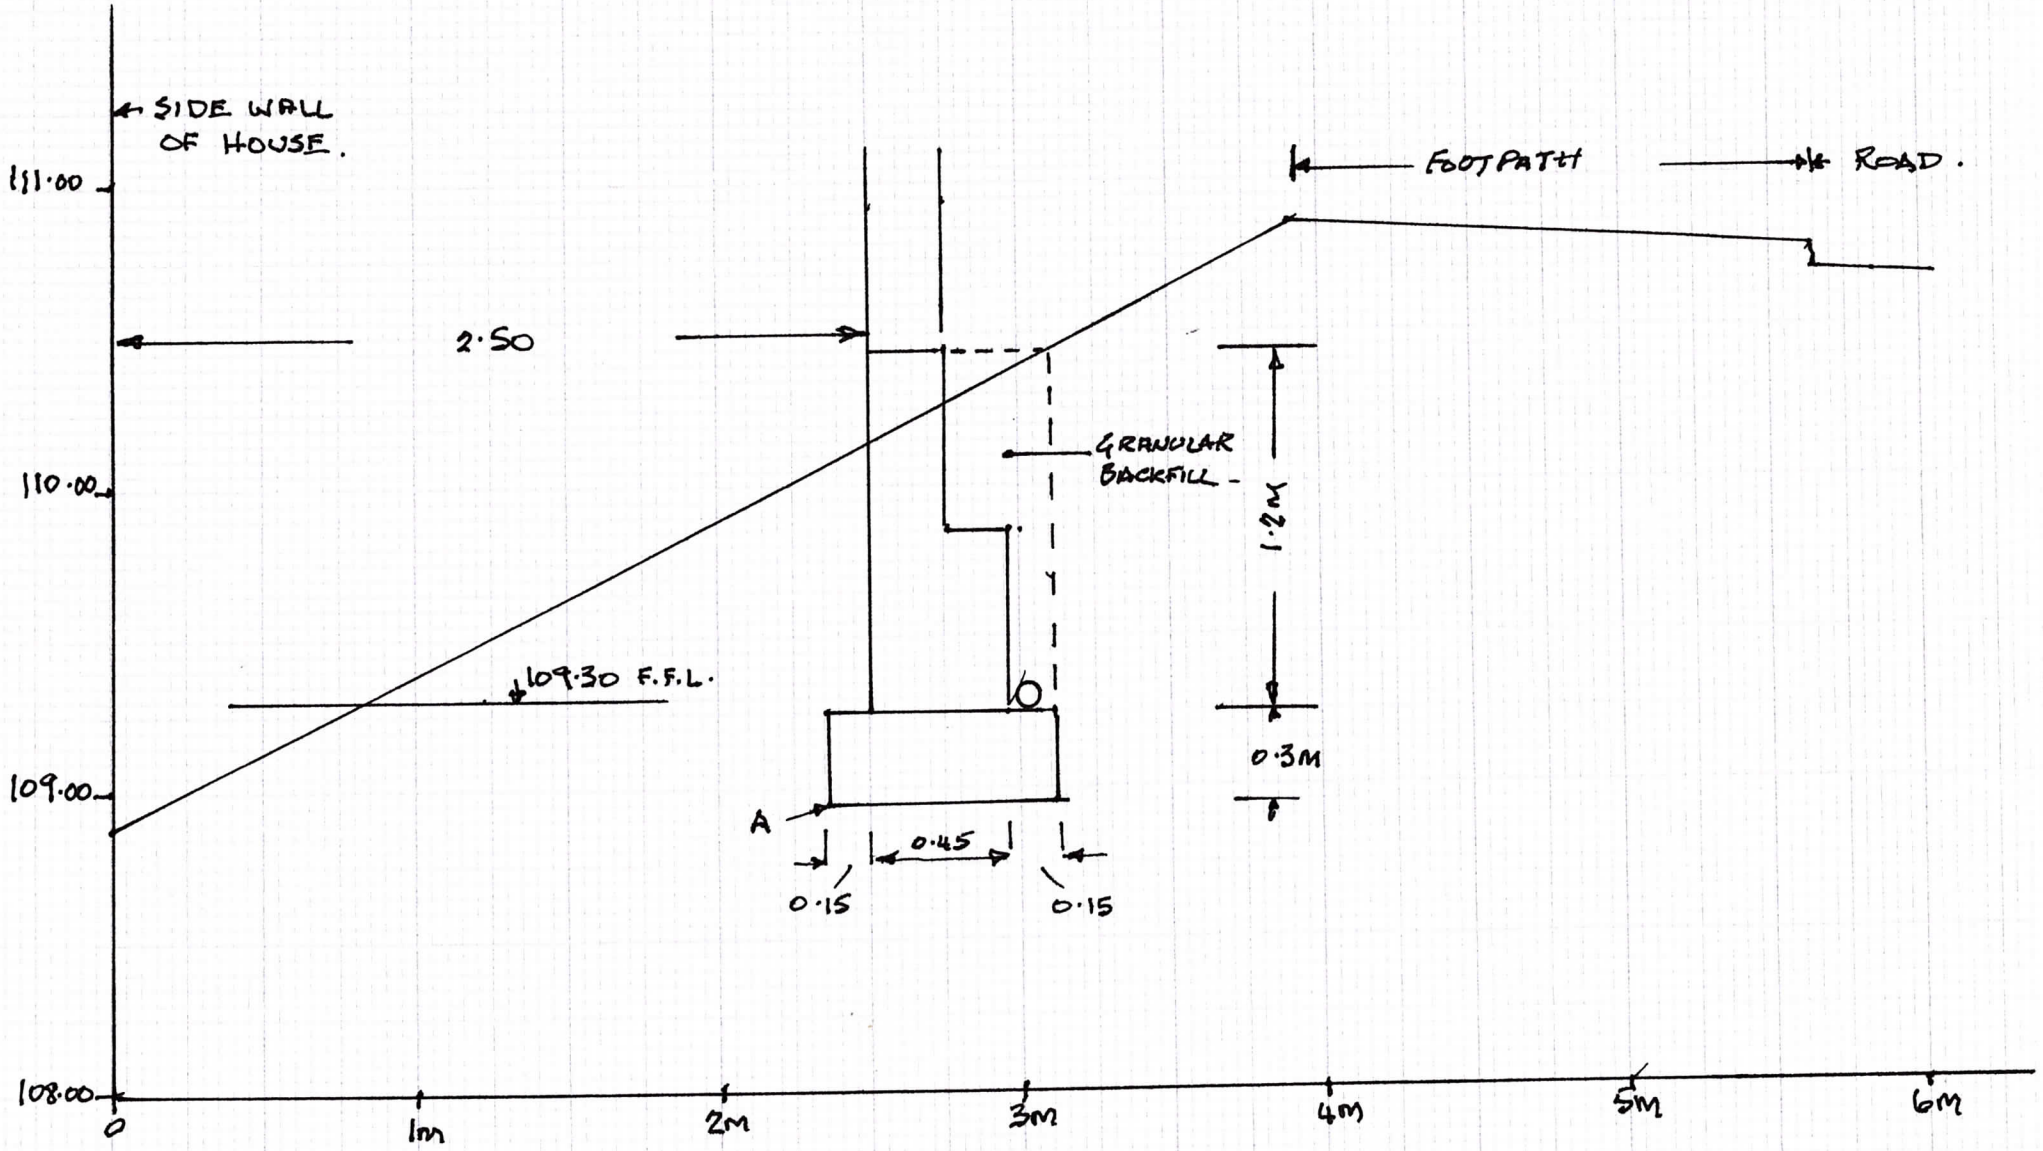

SECTION 1.

SCALE 1:25