


0 5 10m


SCALE BAR

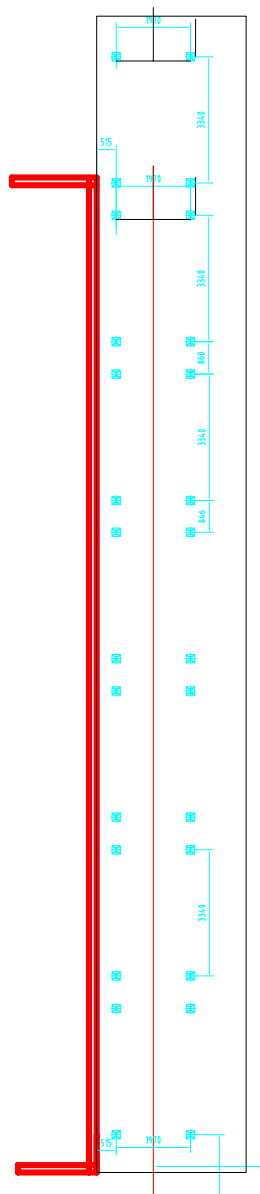


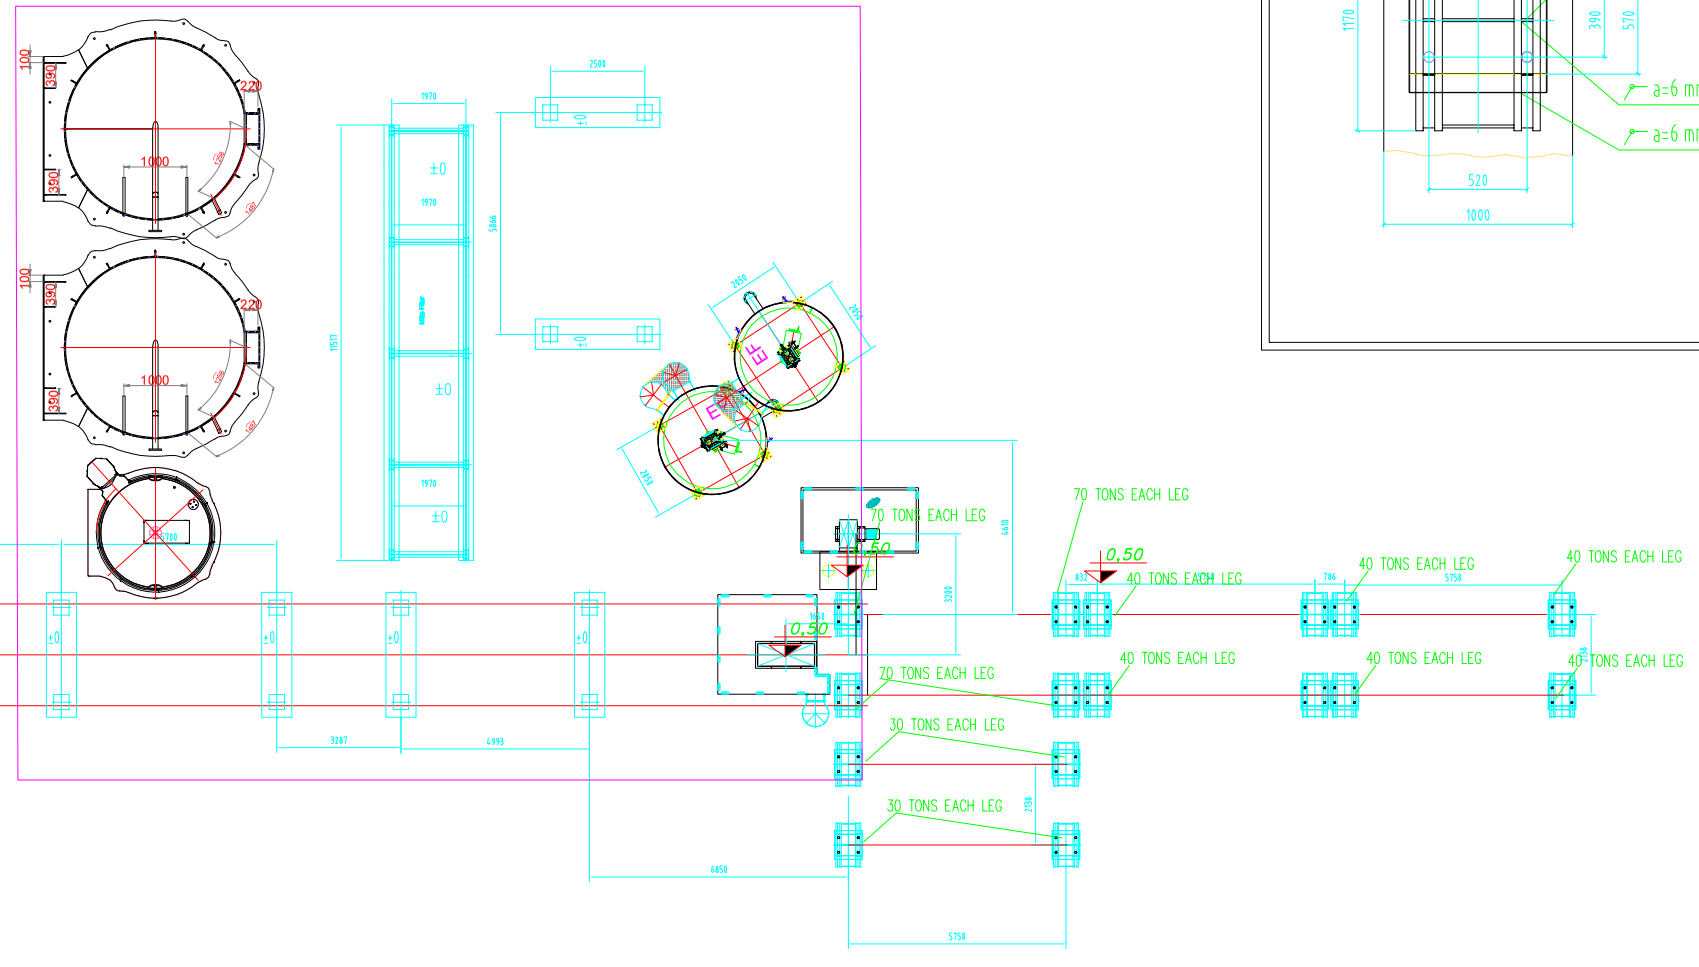

Anchoring for mixing towerPos. 4.2 (M1:20) supply by customer

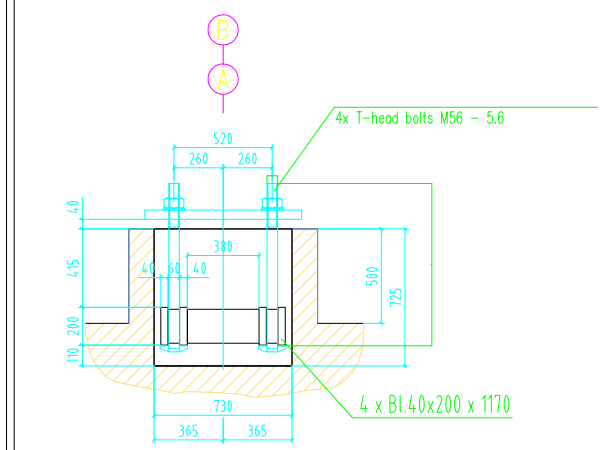

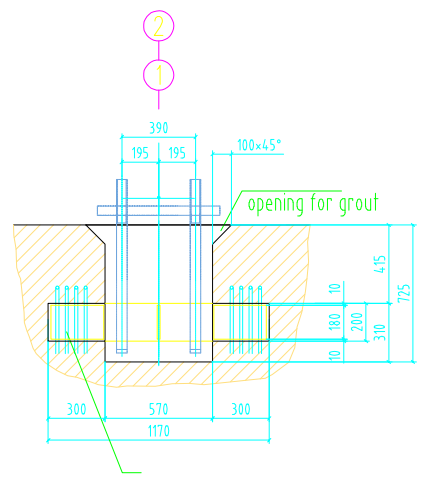

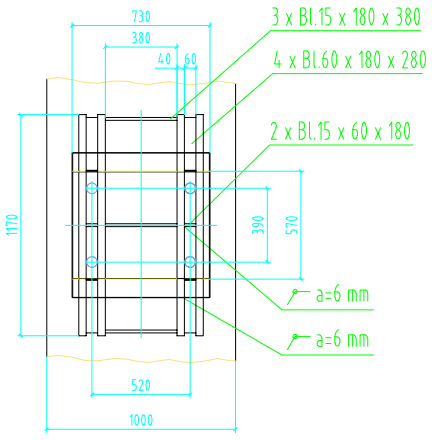

GDH - Llandarcy - Asphalt Plant - Foundation Details - 21.03.2022.dwg

D	12_NUMARALI_PARCA UZERINDE_DEGISIKLIK_YAPILDI	29-06-2005	LK	YAPAN
C	12_NUMARALI_PARCA UZERINDE_DEGISIKLIK_YAPILDI	29-06-2005	LK	CIZEN
B	12_NUMARALI_PARCA UZERINDE_DEGISIKLIK_YAPILDI	29-06-2005	LK	KONTROL
A	12_NUMARALI_PARCA UZERINDE_DEGISIKLIK_YAPILDI	29-06-2005	LK	ONAY

ISO E-SIZE A1

1:100

RESIM_ADI-1
RESIM_ADI-2

GPIC-1312-00-00-00-00 X