


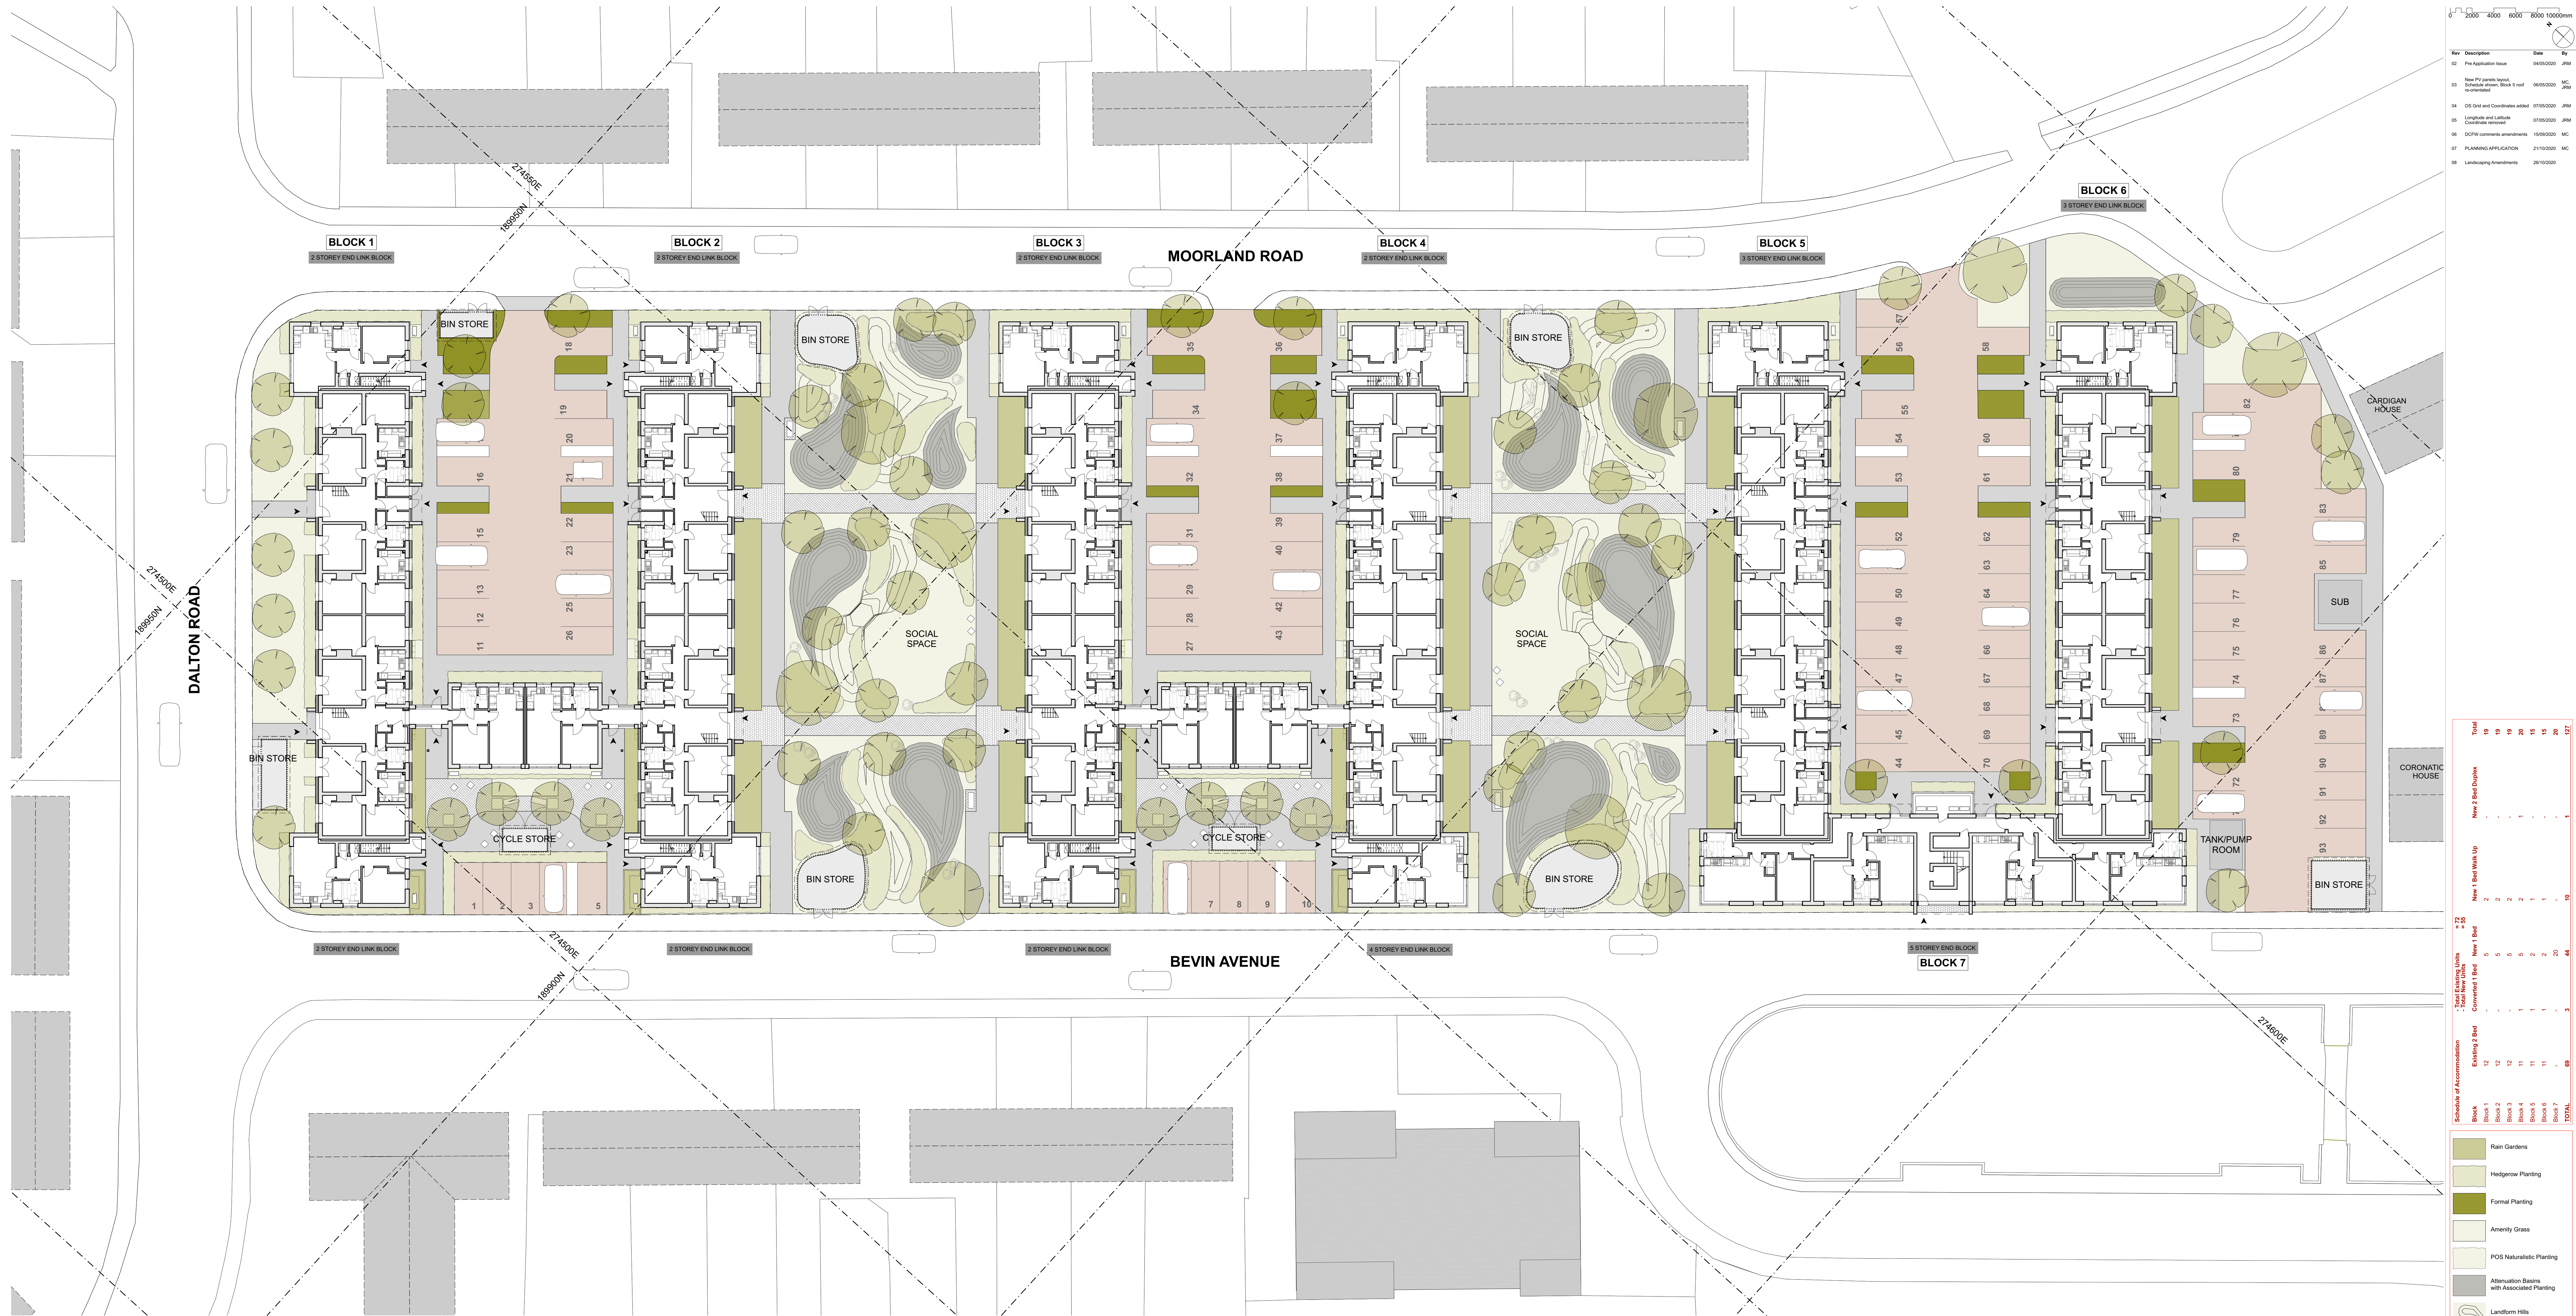

200040006000800010000mm

Rev

Description

Date

By

02

Pre Application Issue



























1

2

142