


SITE LAYOUT

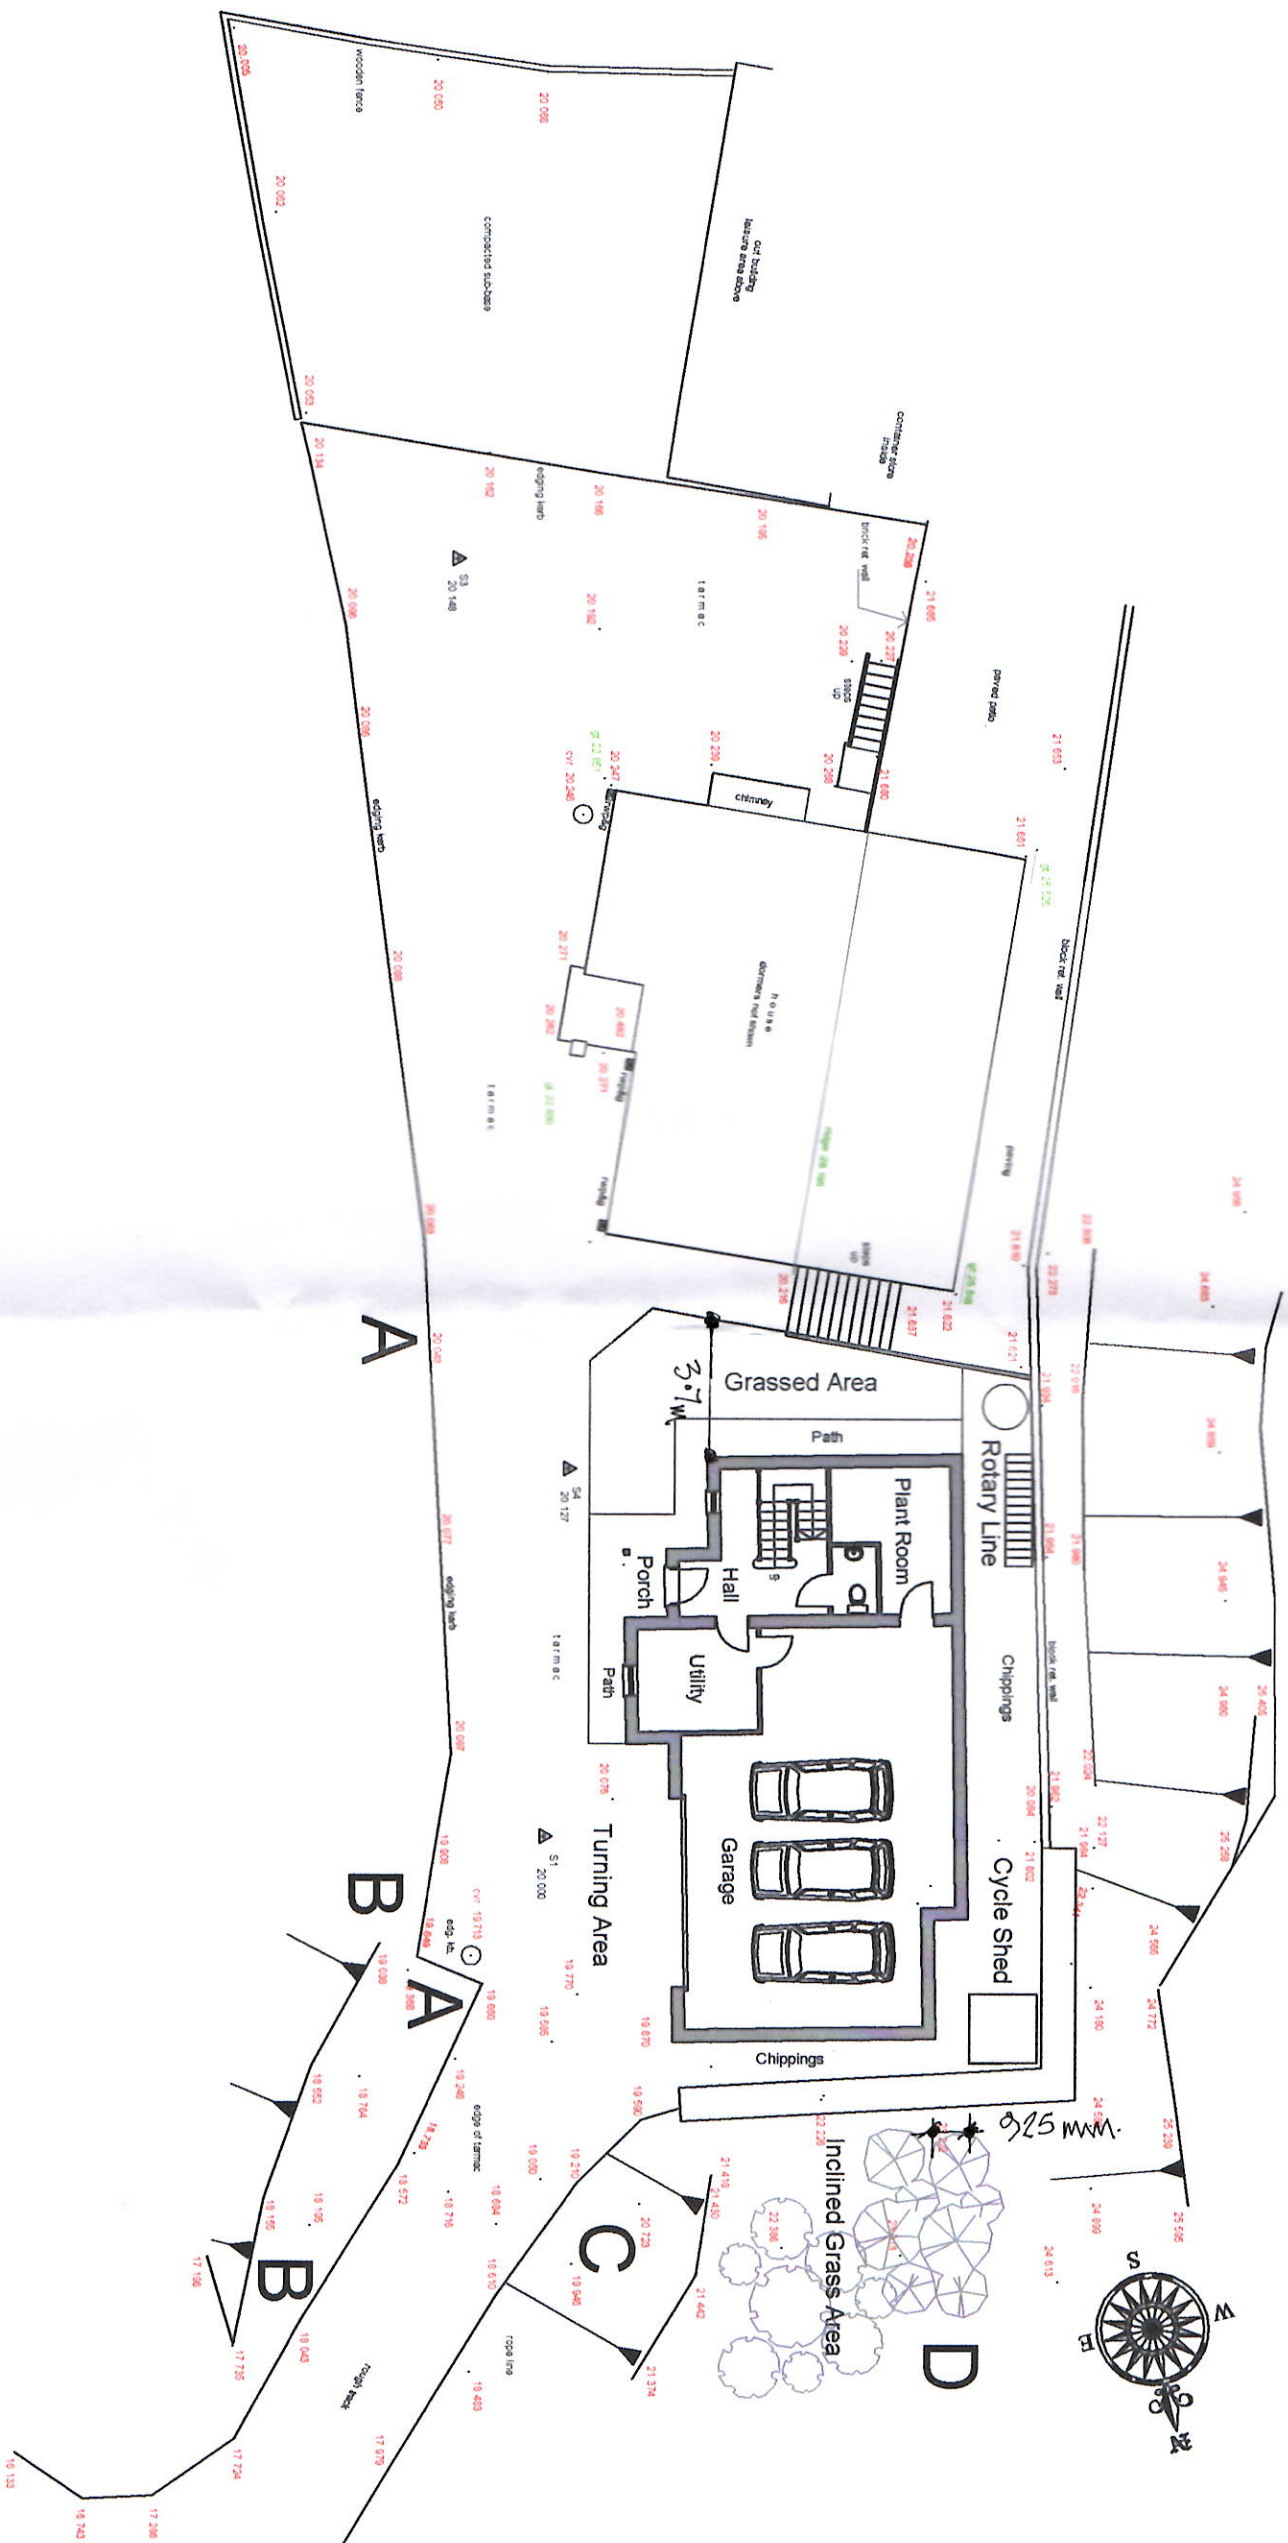

Drq No 002