



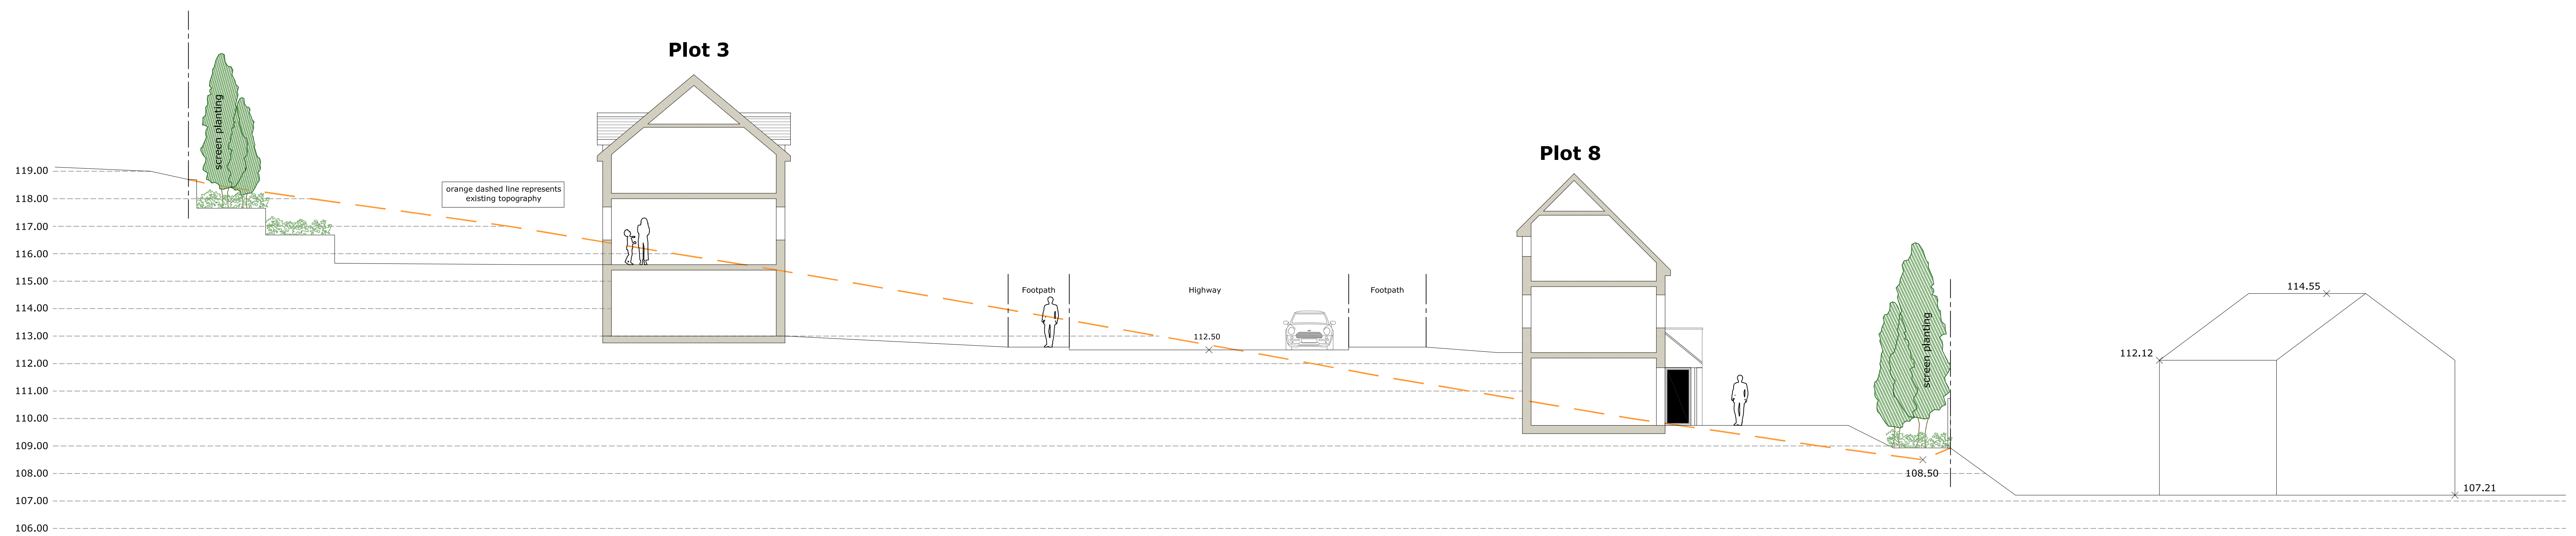

Site section B-B

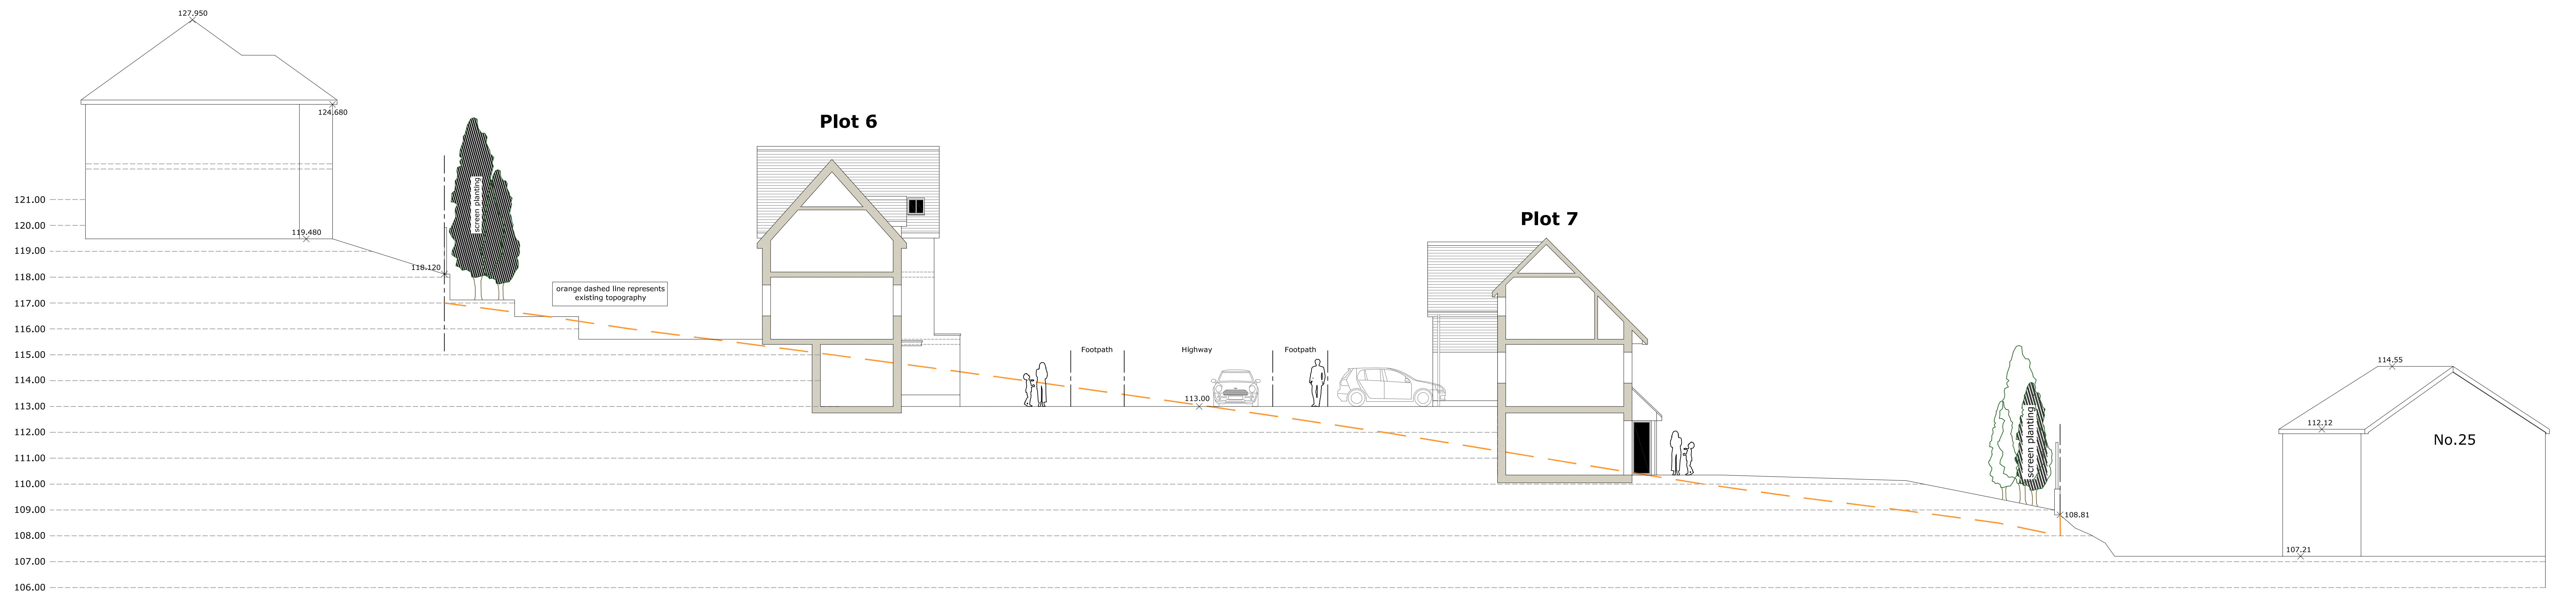

Site section A-A