




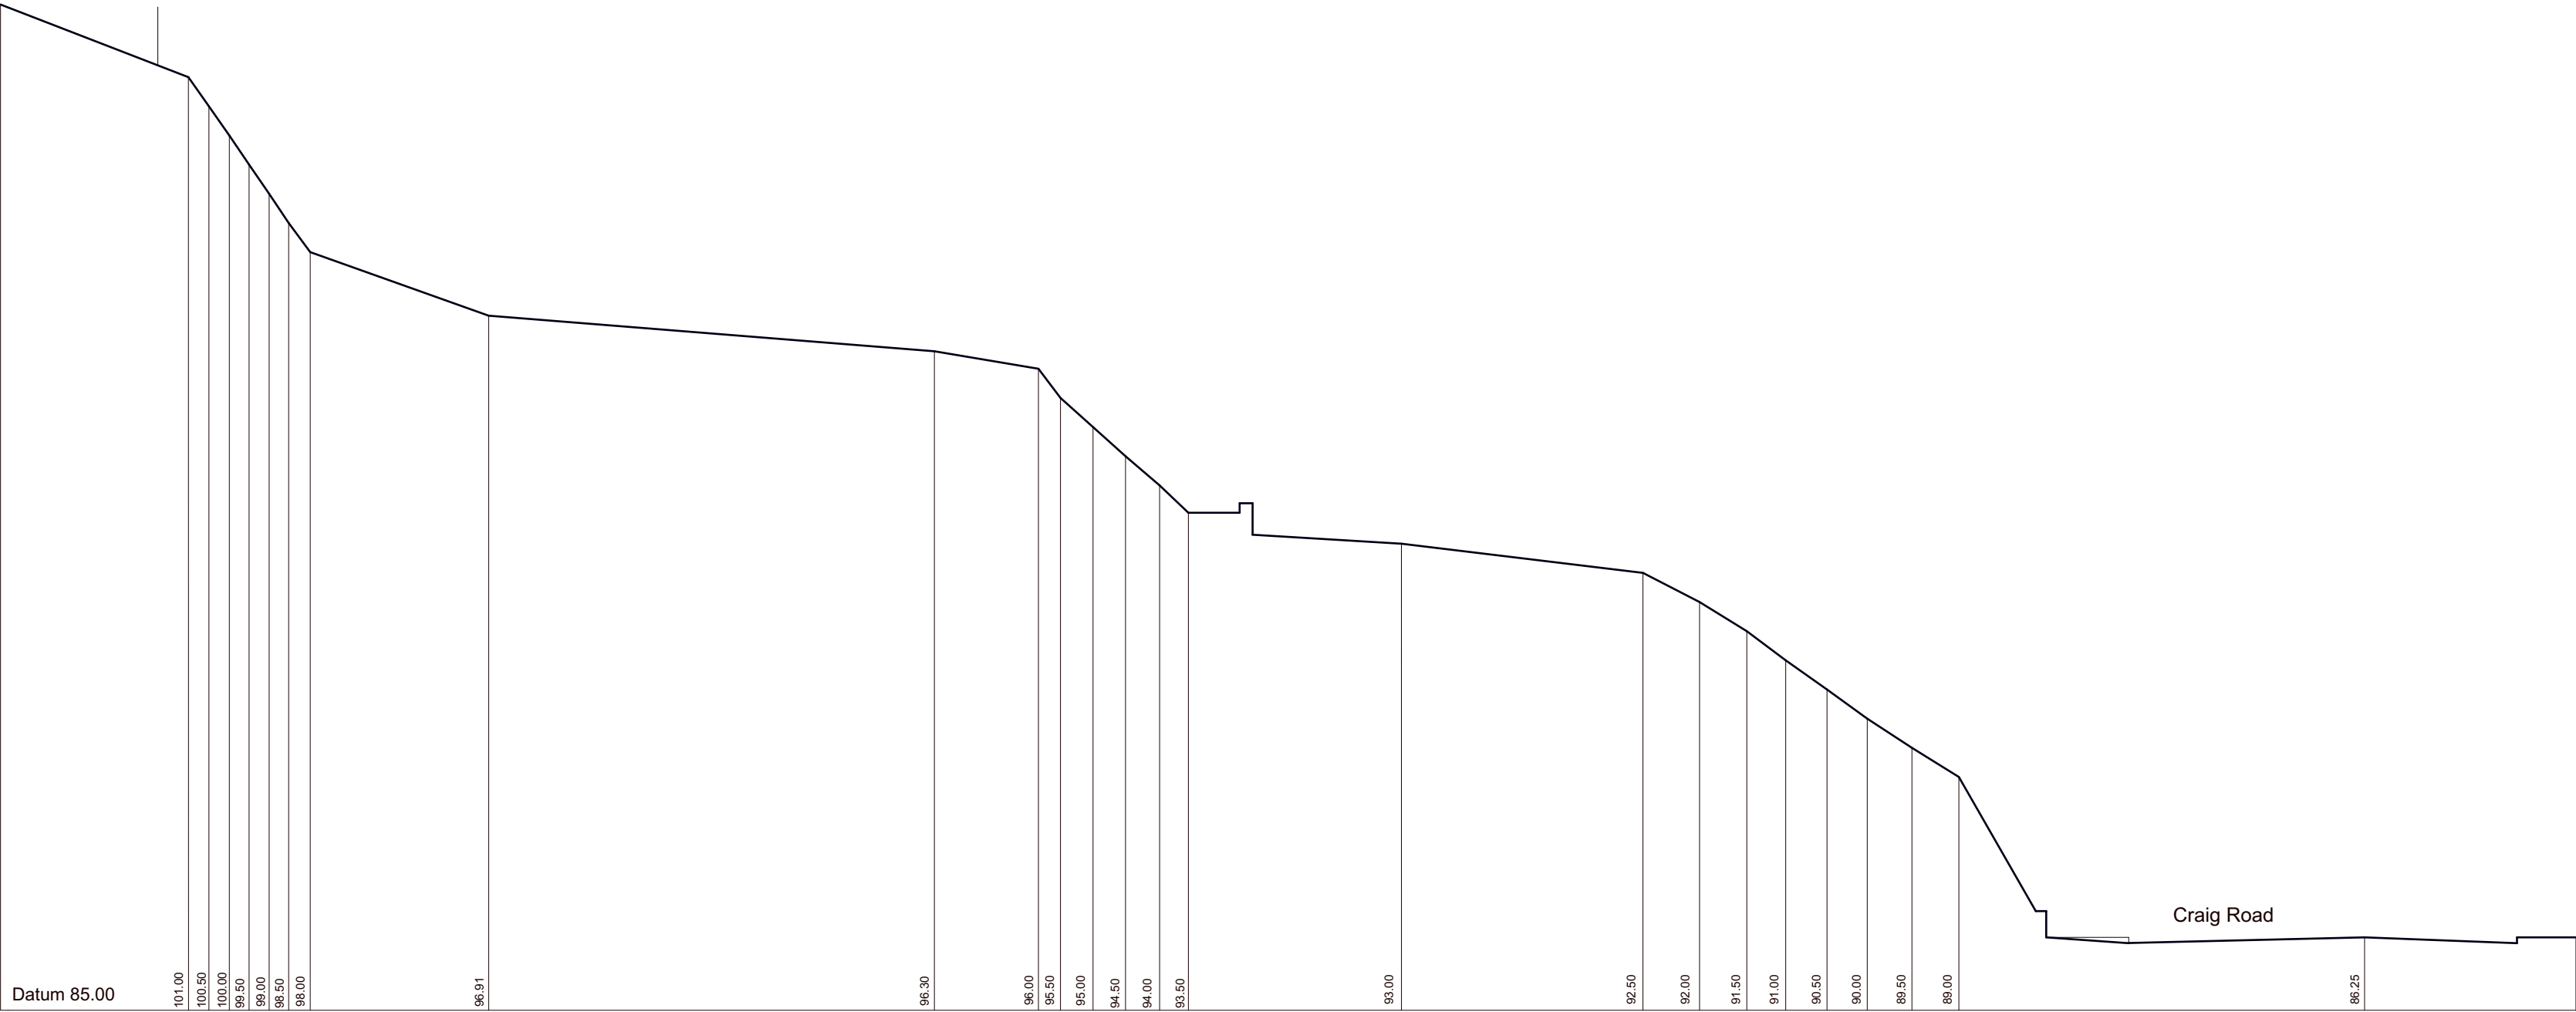


Site Section A-A

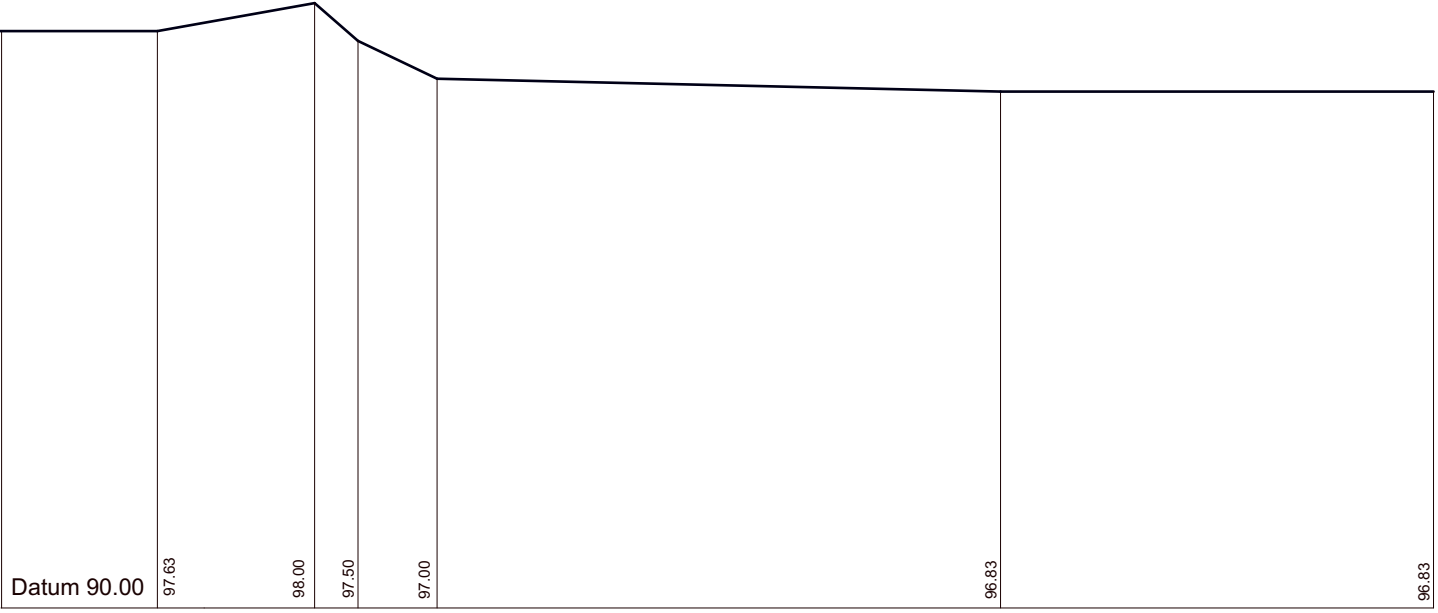


Site Section C-C

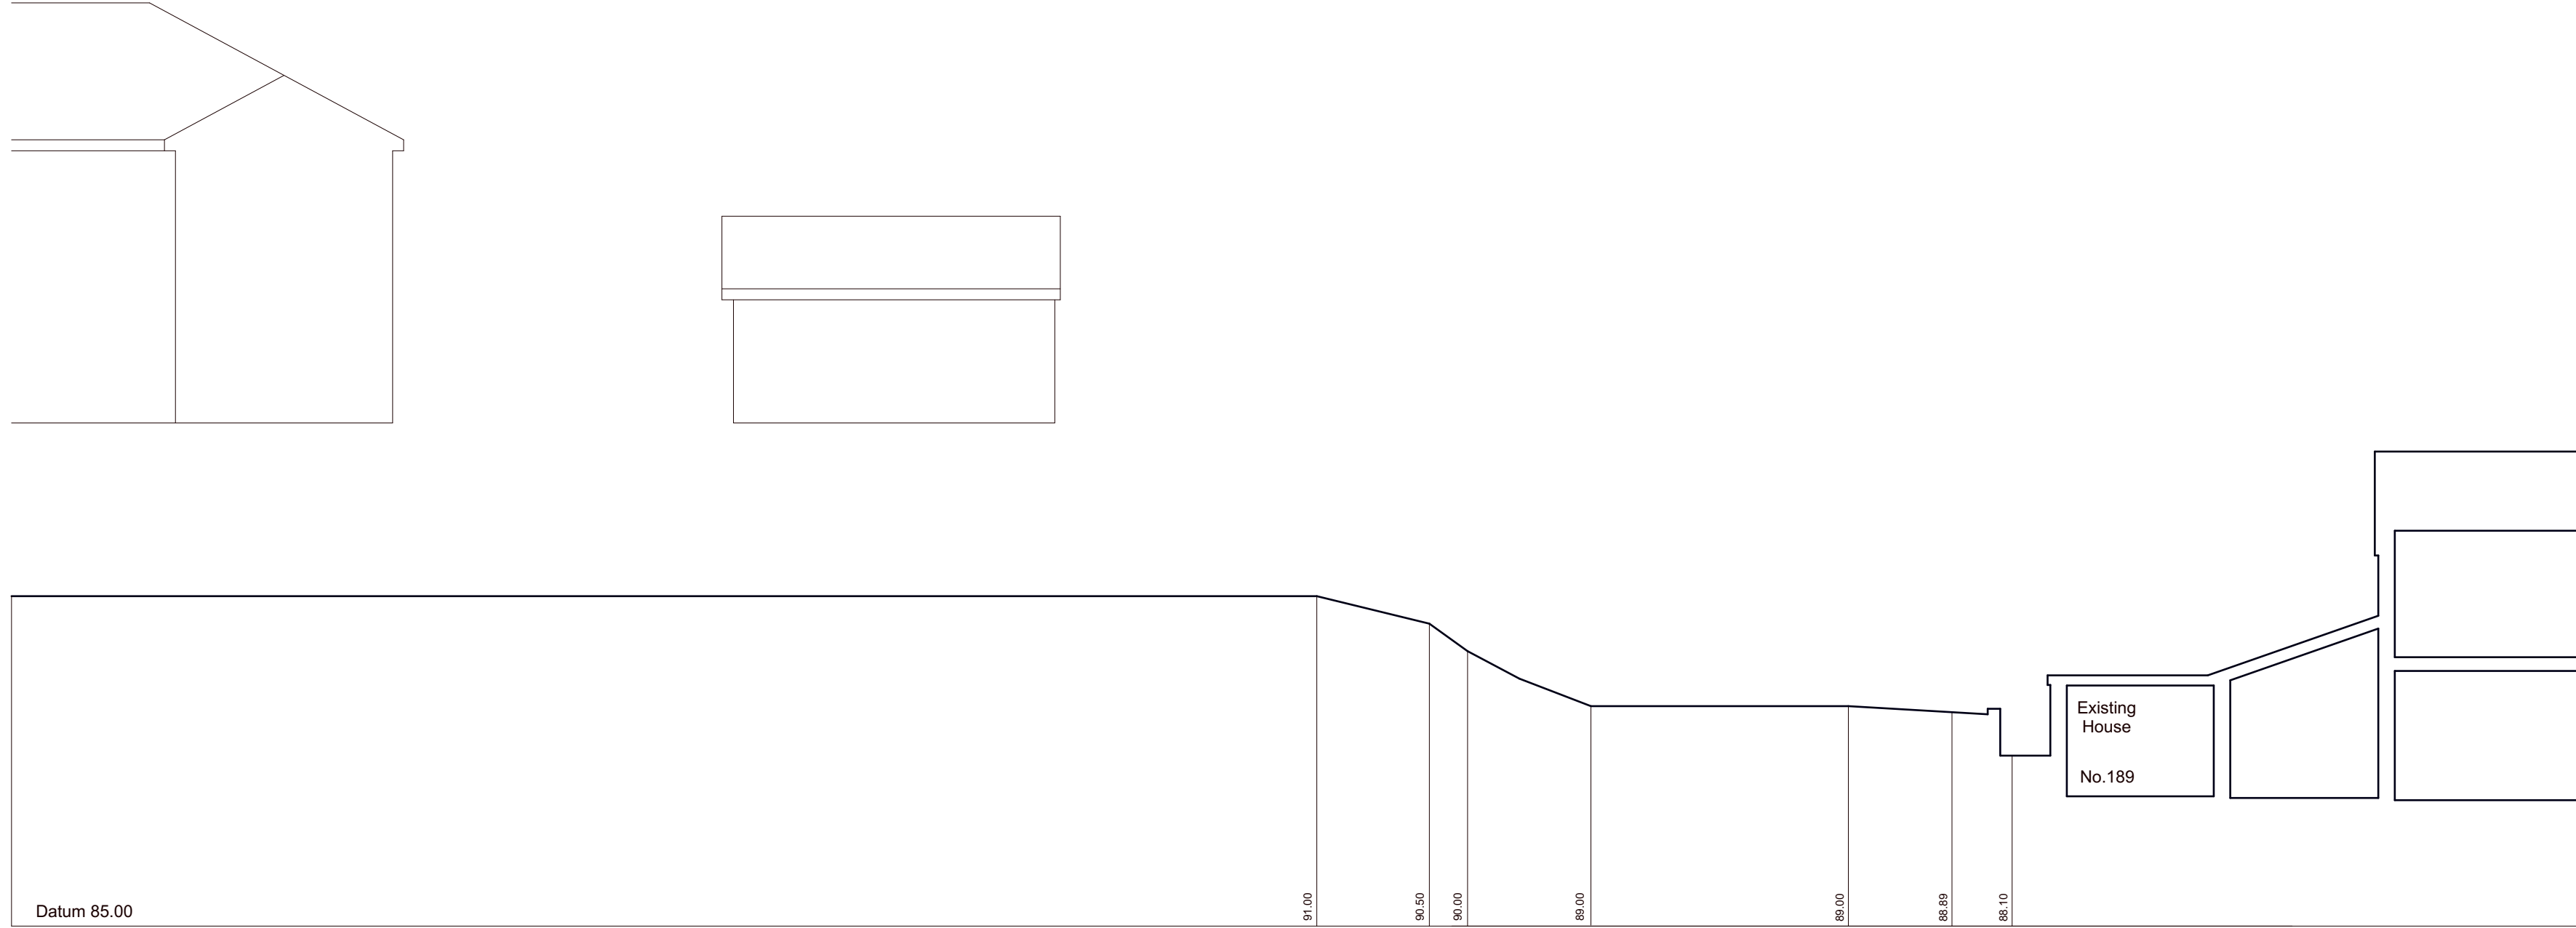


Site Section E-E

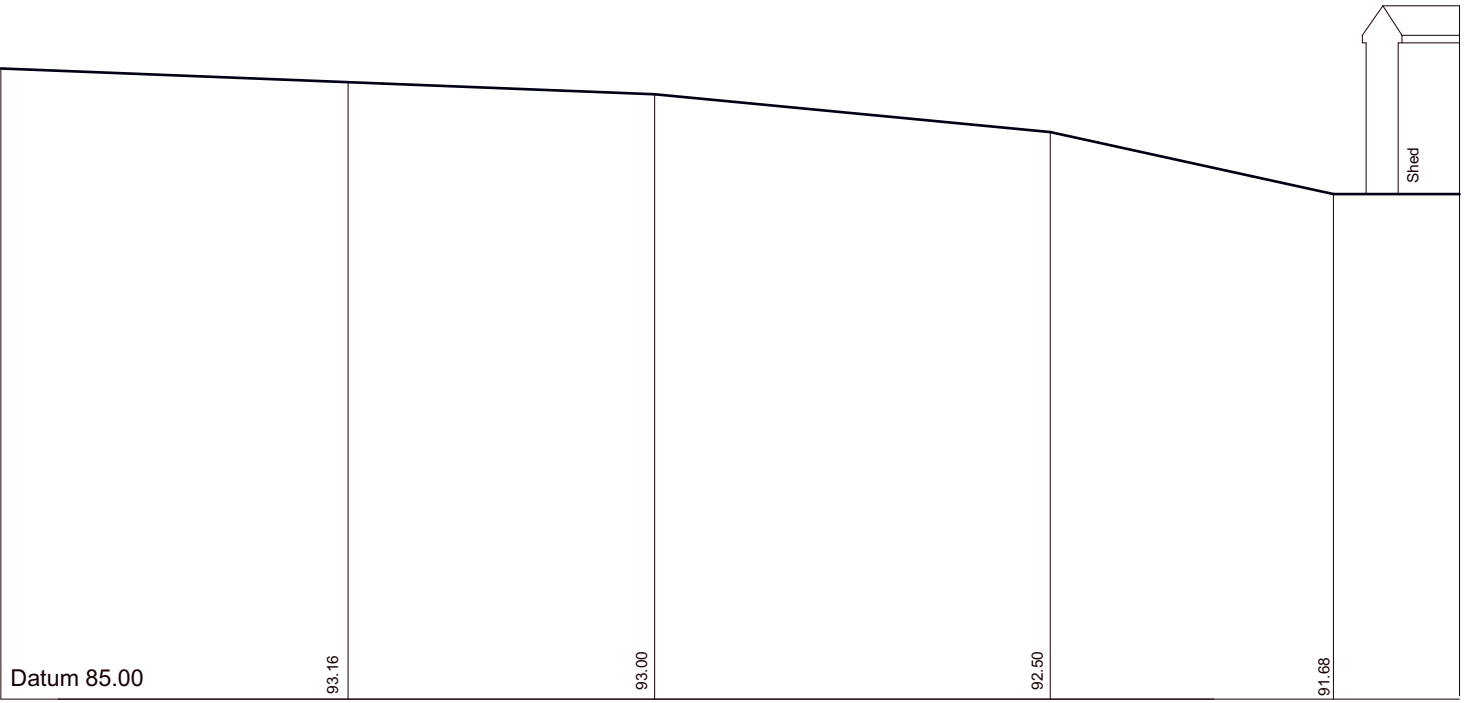

Site Section F-F

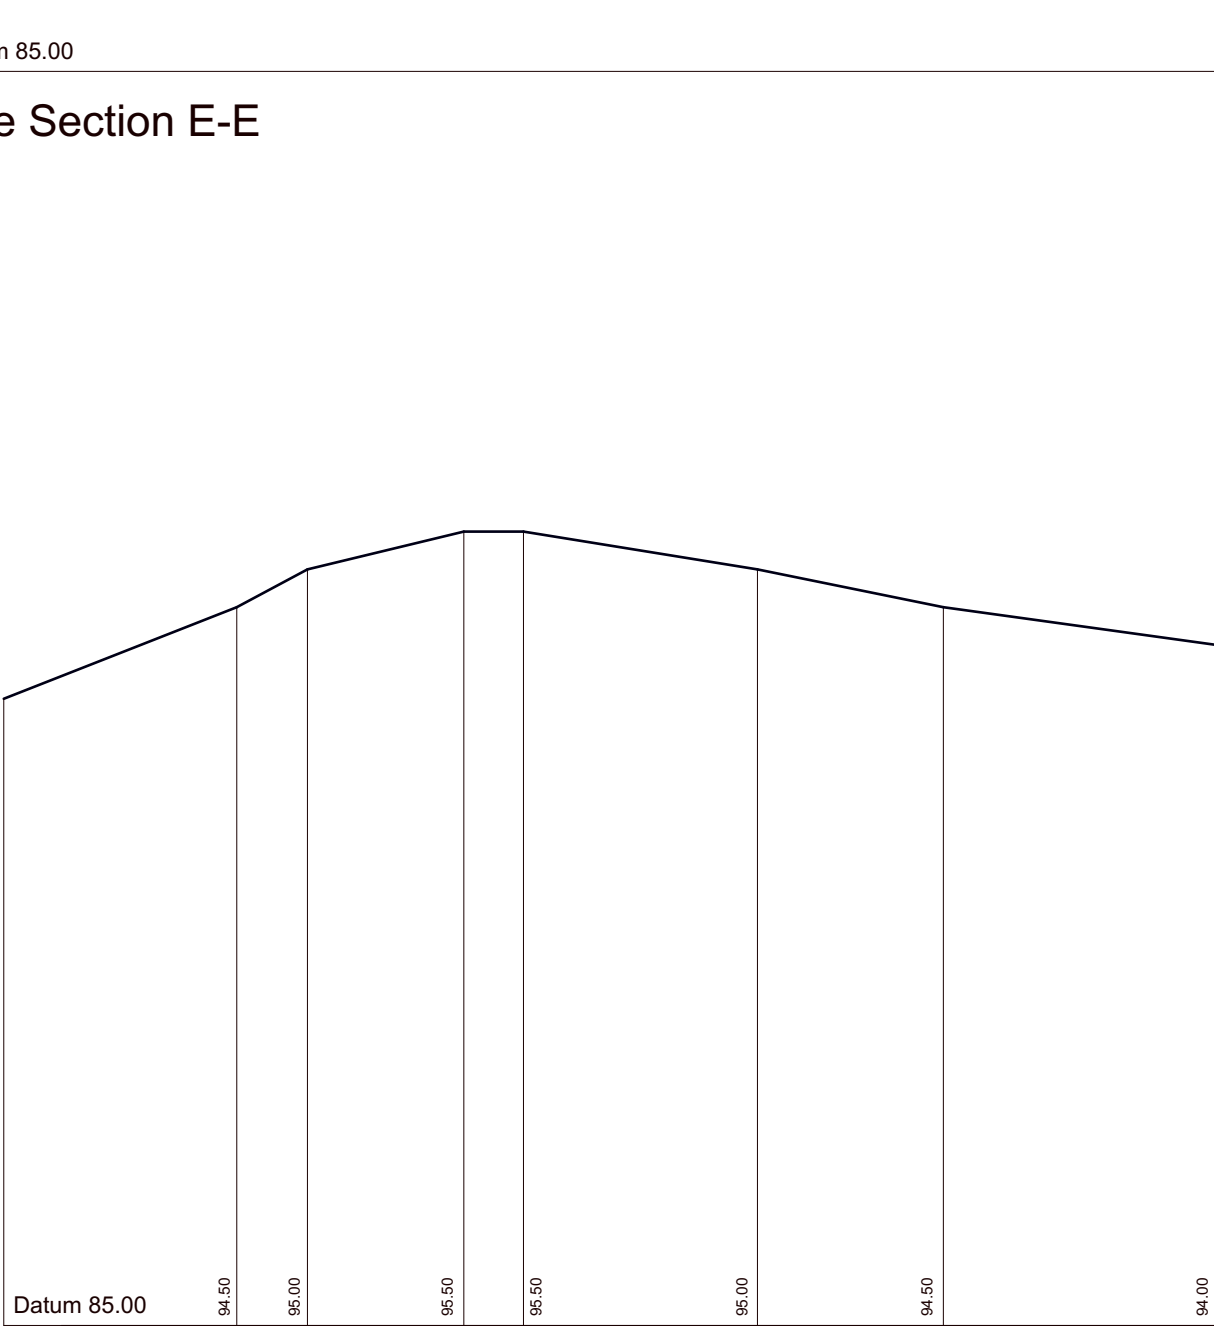

Site Section D-D

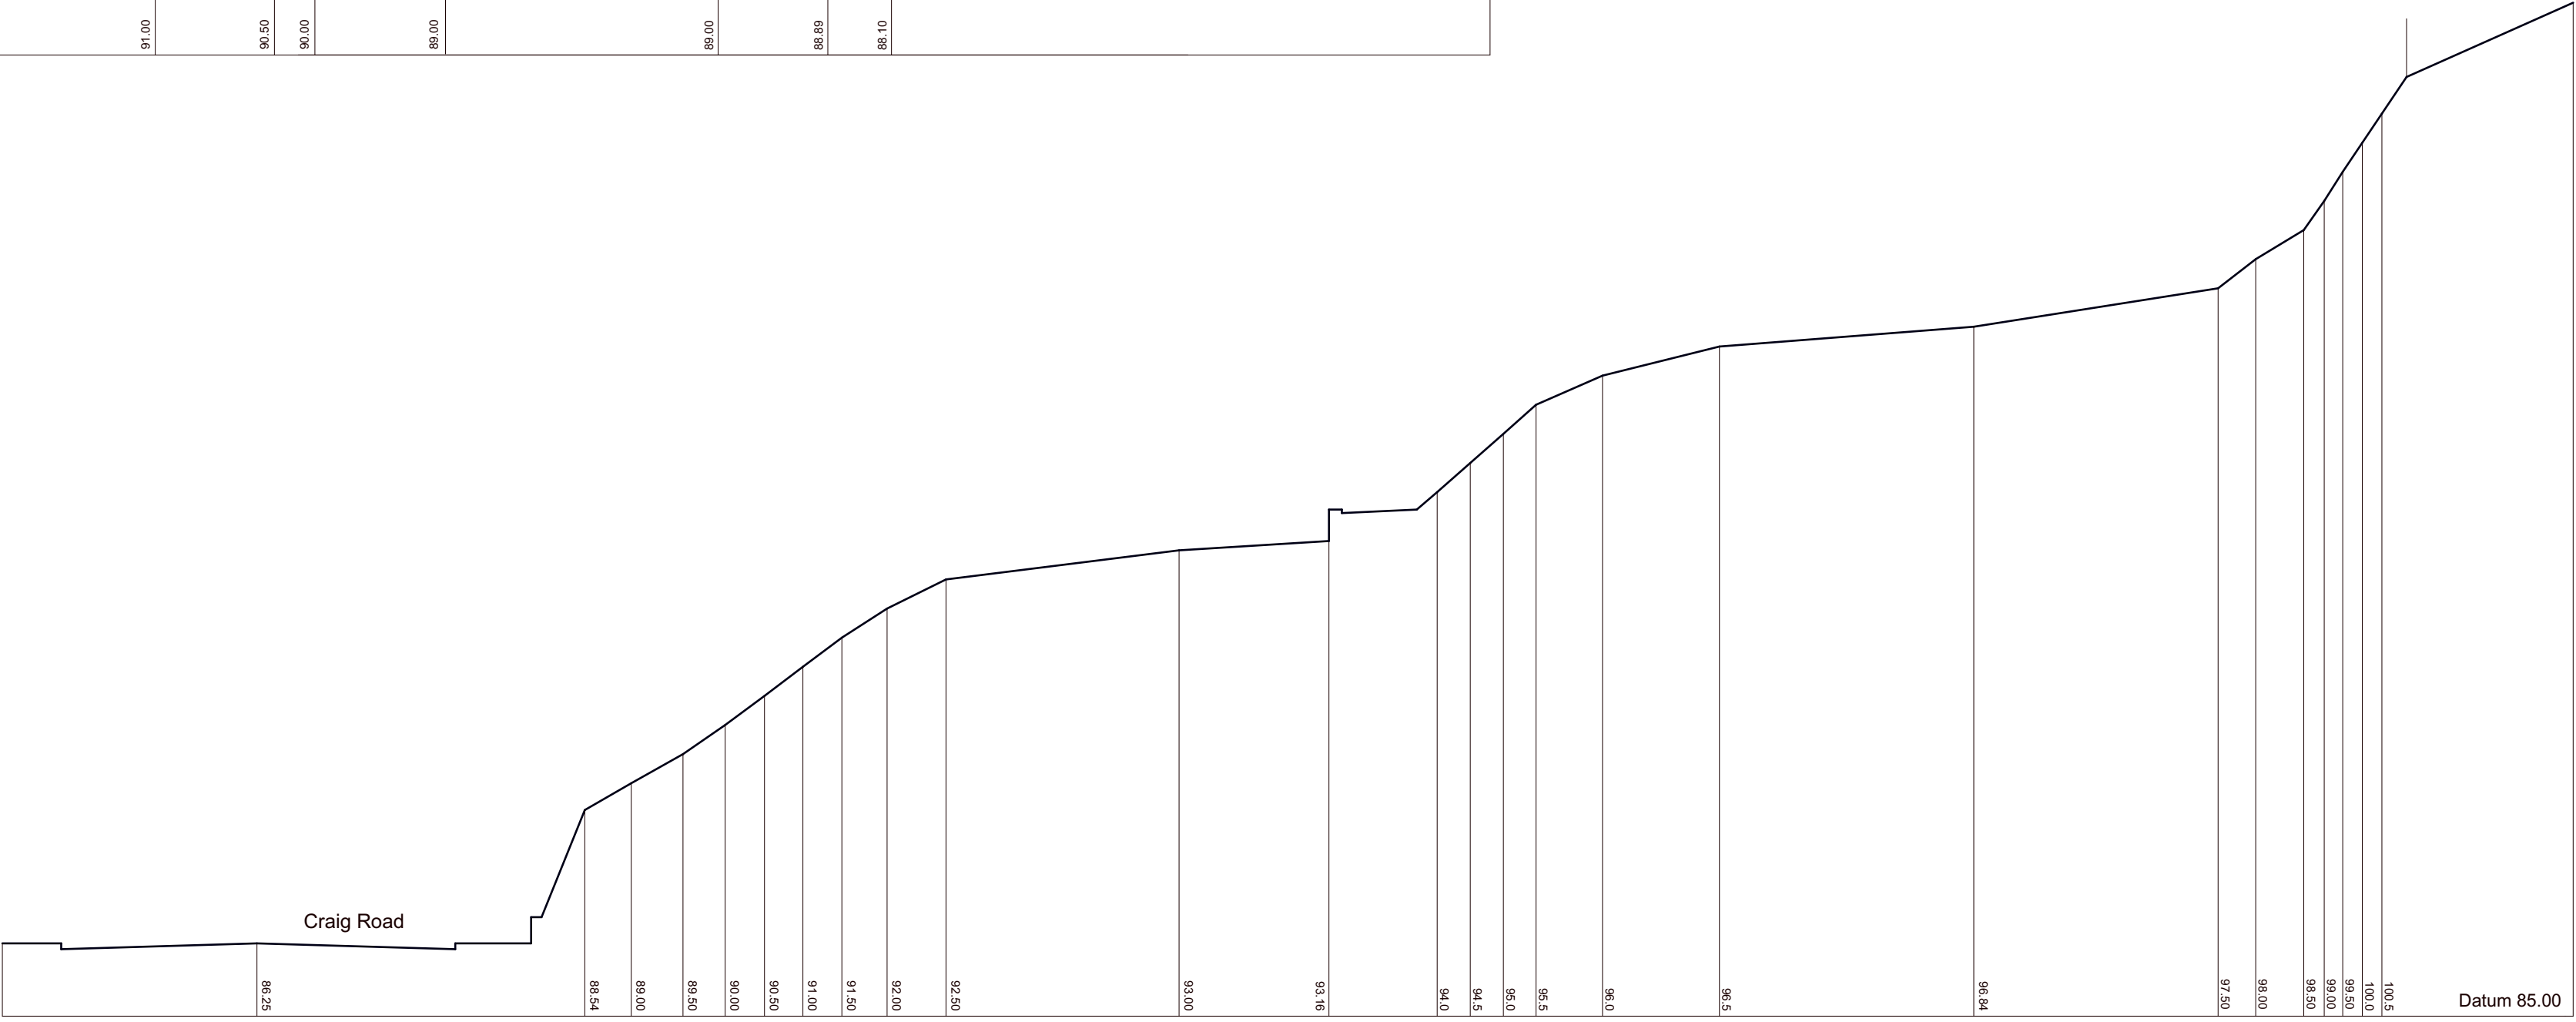

Site Section B-B

