


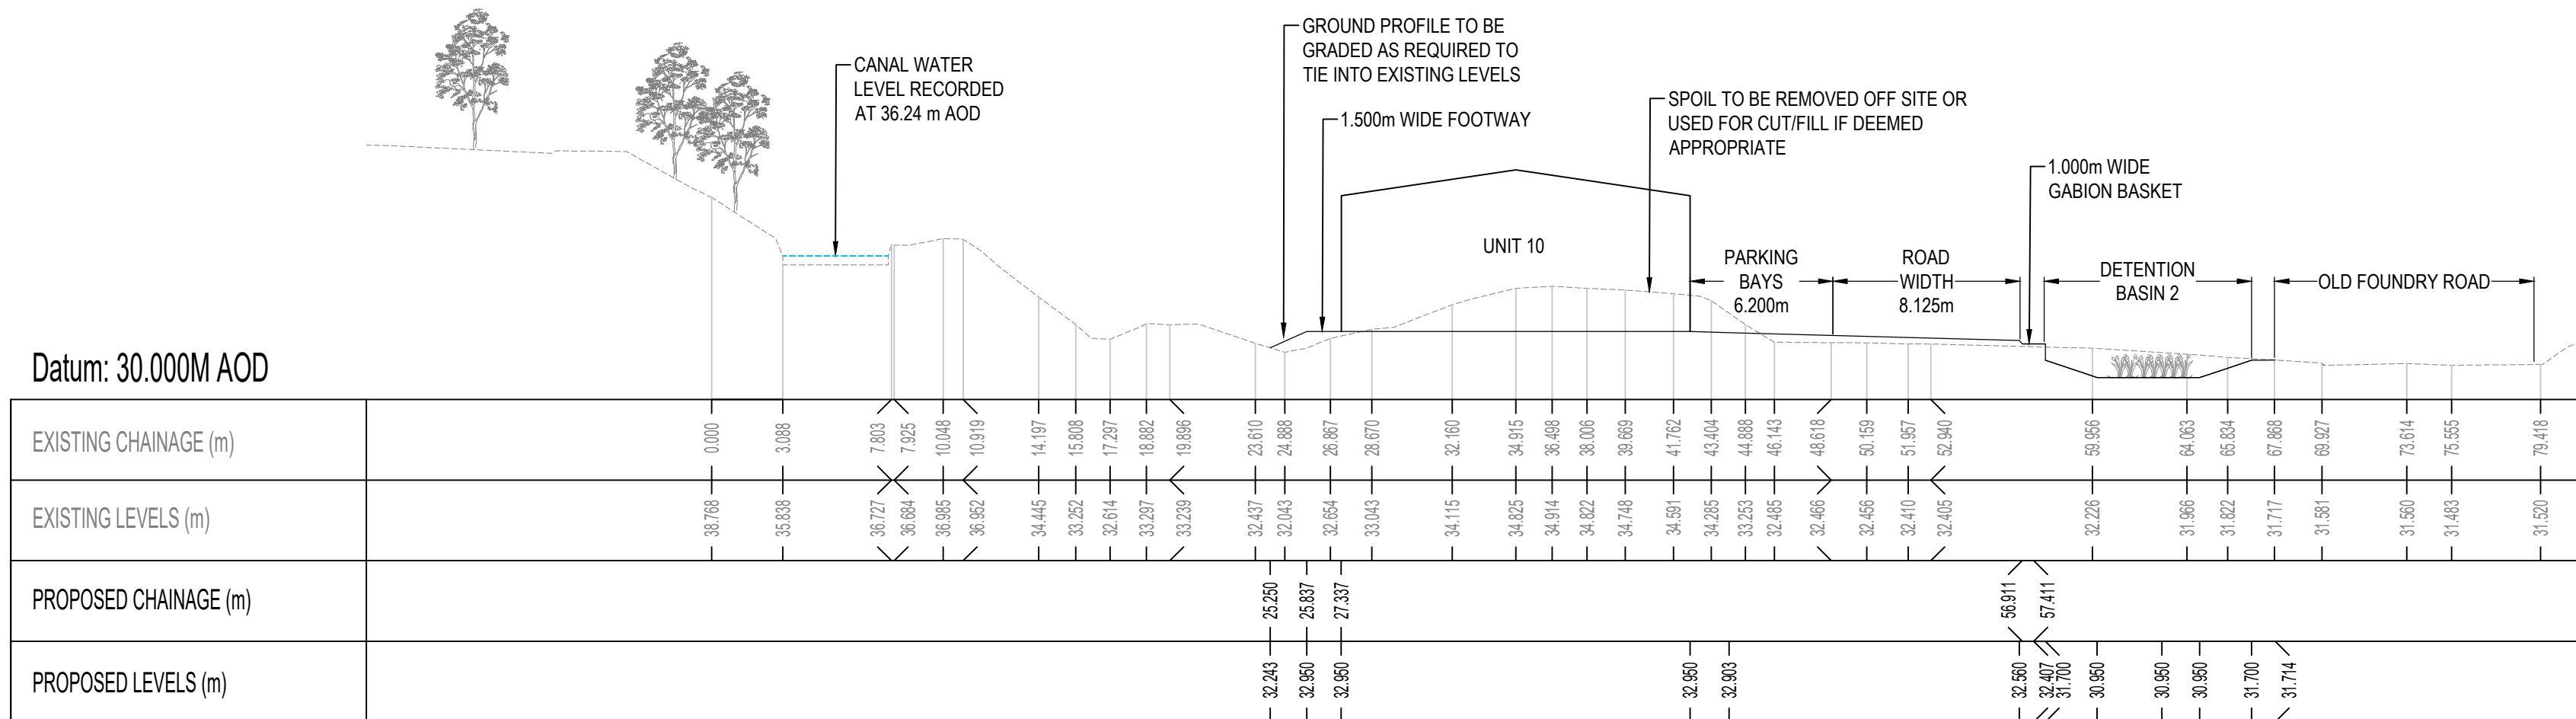

Datum: 30.000M AOD

EXISTING CHAINAGE (m)	EXISTING LEVELS (m)	PROPOSED CHAINAGE (m)	PROPOSED LEVELS (m)

Datum: 30.000M AOD

EXISTING CHAINAGE (m)	EXISTING LEVELS (m)	PROPOSED CHAINAGE (m)	PROPOSED LEVELS (m)

10 0 10 20 50 100mm NATURAL SCALE

- ## KEY

	</
--	--	----

A1